



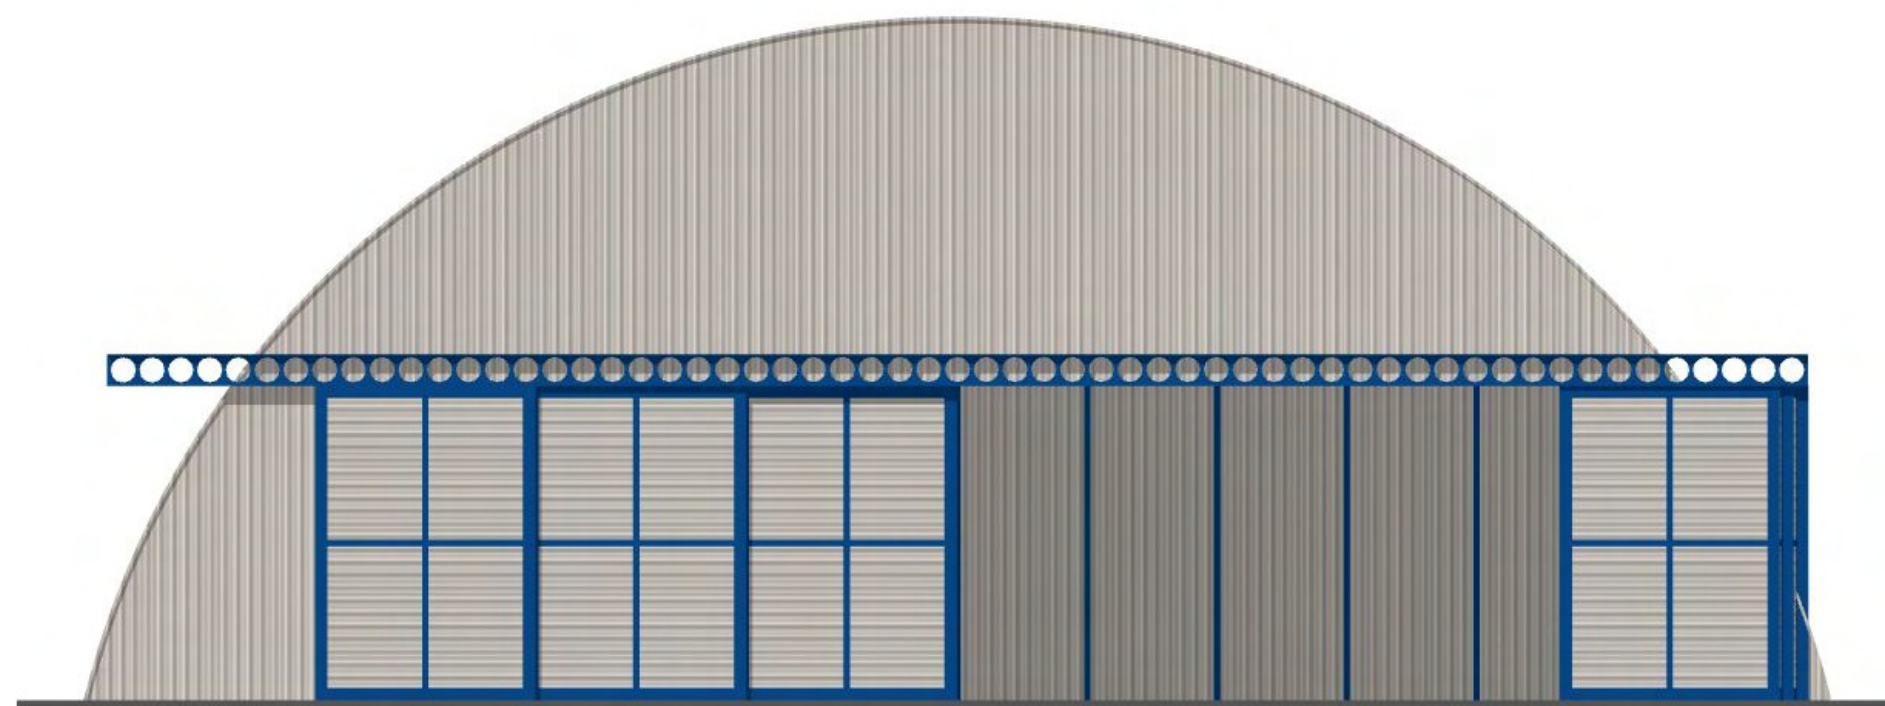


PROSPETTO FRONTALE
scala 1/100

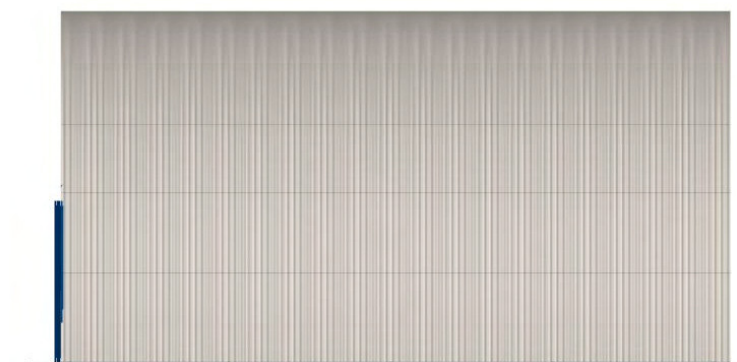

PROSPETTO LONGITUDINALE
scala 1/200



SEZIONE TRASVERSALE

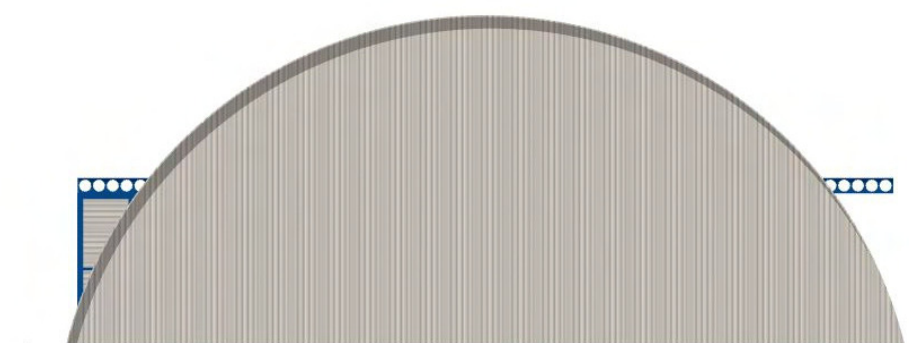


PROSPETTO POSTERIORE
scala 1/200

mod. Hangar dim. 26 x 20 ml



costruzione sistemi di copertura a membrana
C.so Garibaldi n°33 - 13045 Gattinara VC
telefono e fax 0163/630017
mail commerciale@archisrl.com
P.iva 02430120028


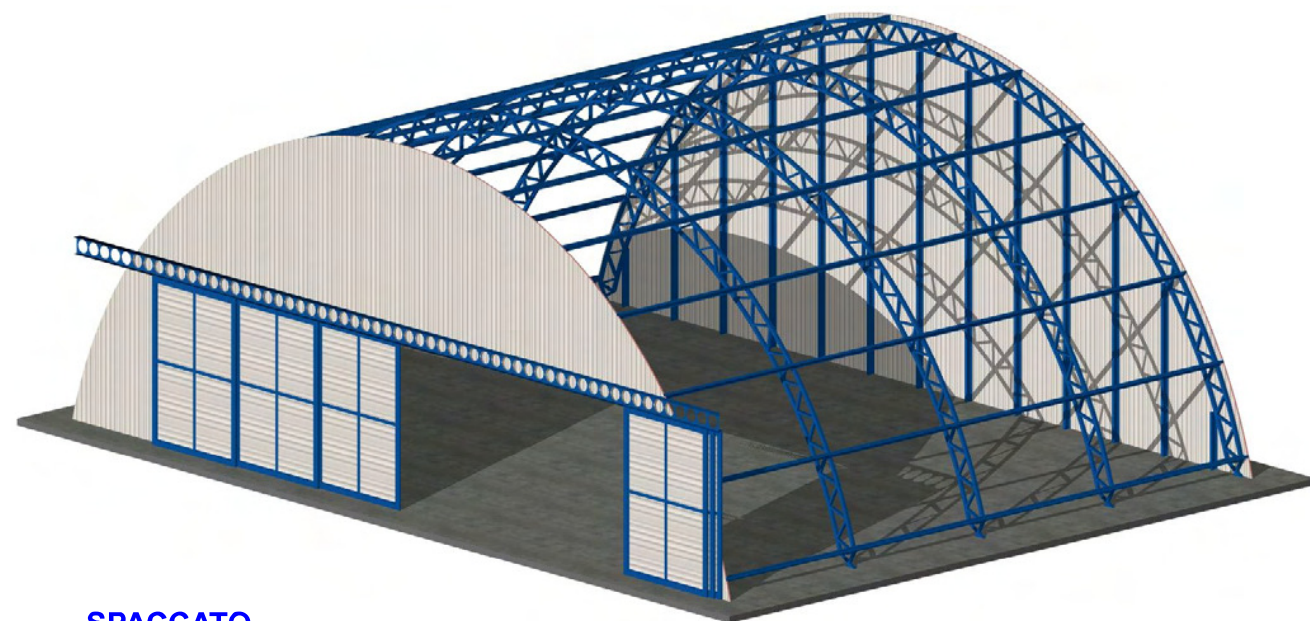


SPACCATO



PROSPETTIVA ESTERNA

PROSPETTIVA INTERNA


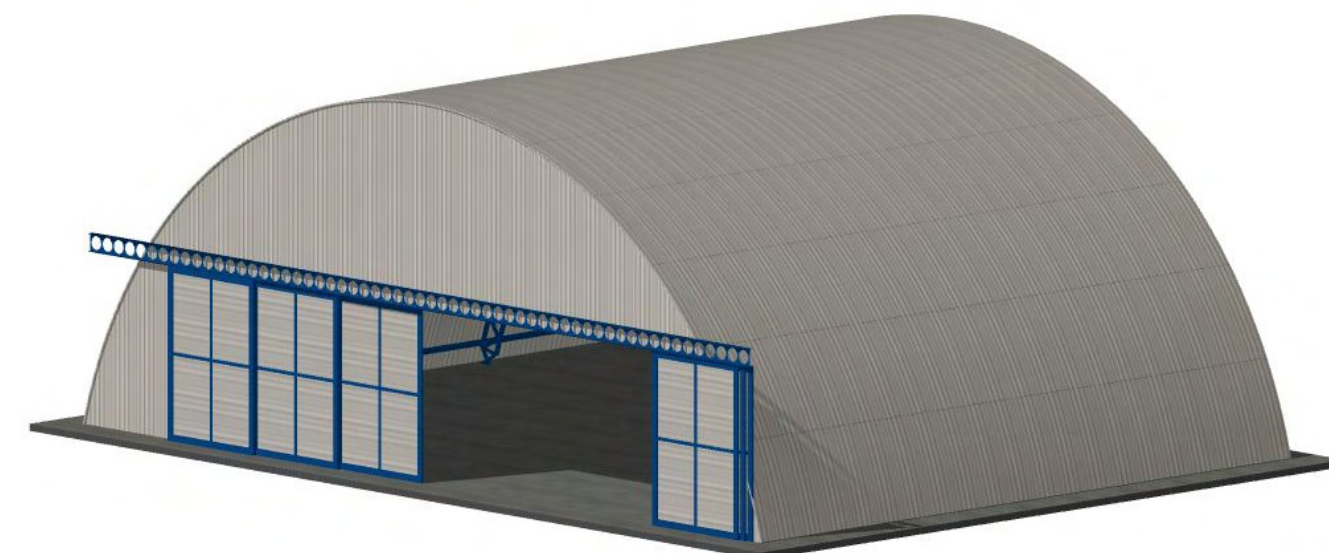
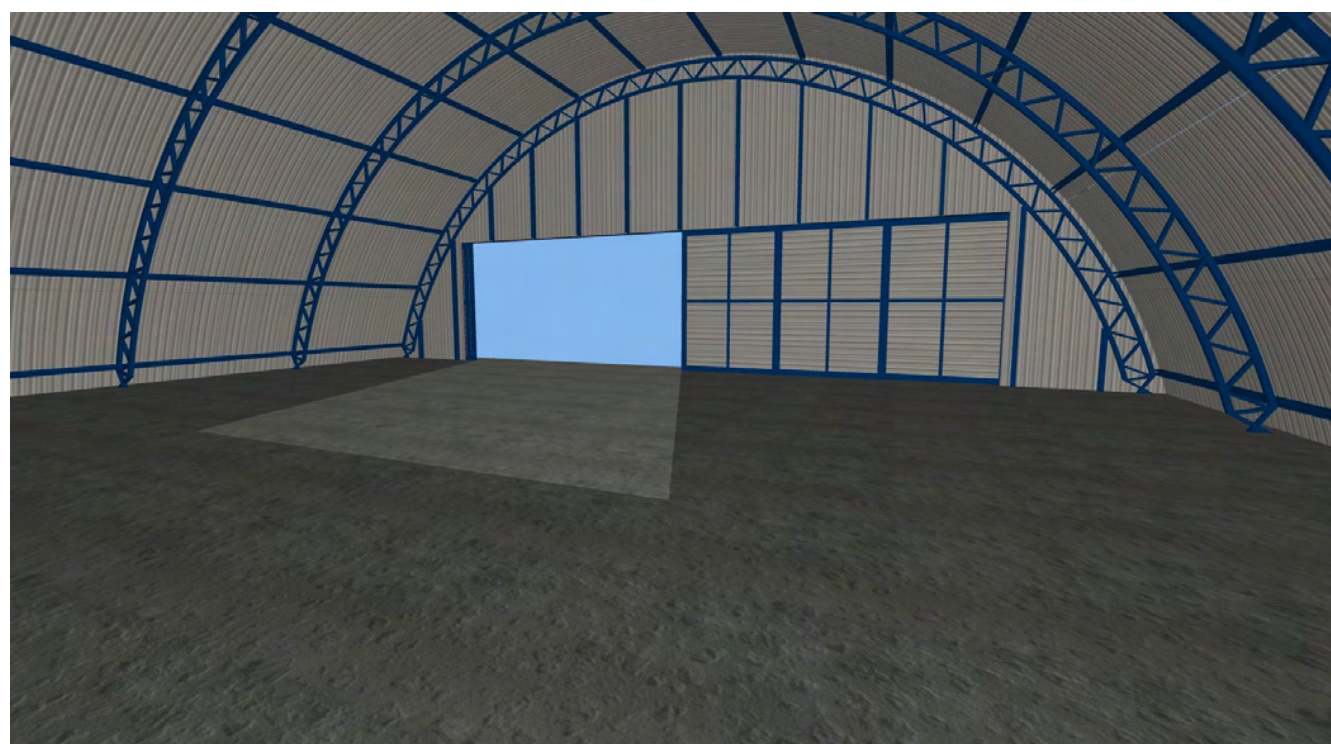


ASSONOMETRIA ESTERNA

mod. Hangar dim. 26 x 20 ml



costruzione sistemi di copertura a membrana
C.so Garibaldi n°33 - 13045 Gattinara VC
telefono e fax 0163/630017
mail commerciale@archisrl.com
P.iva 02430120028

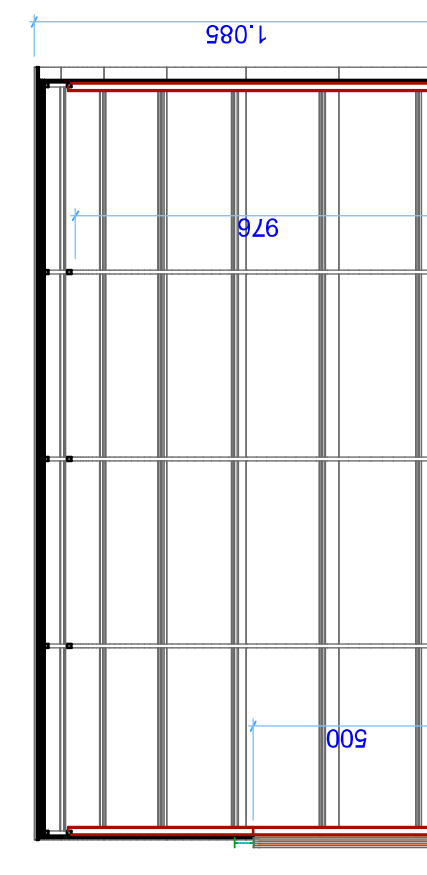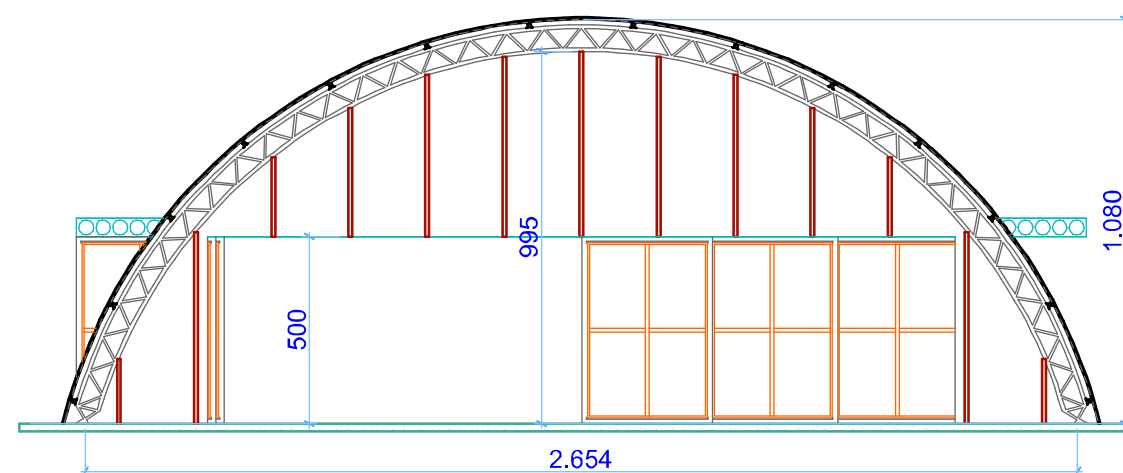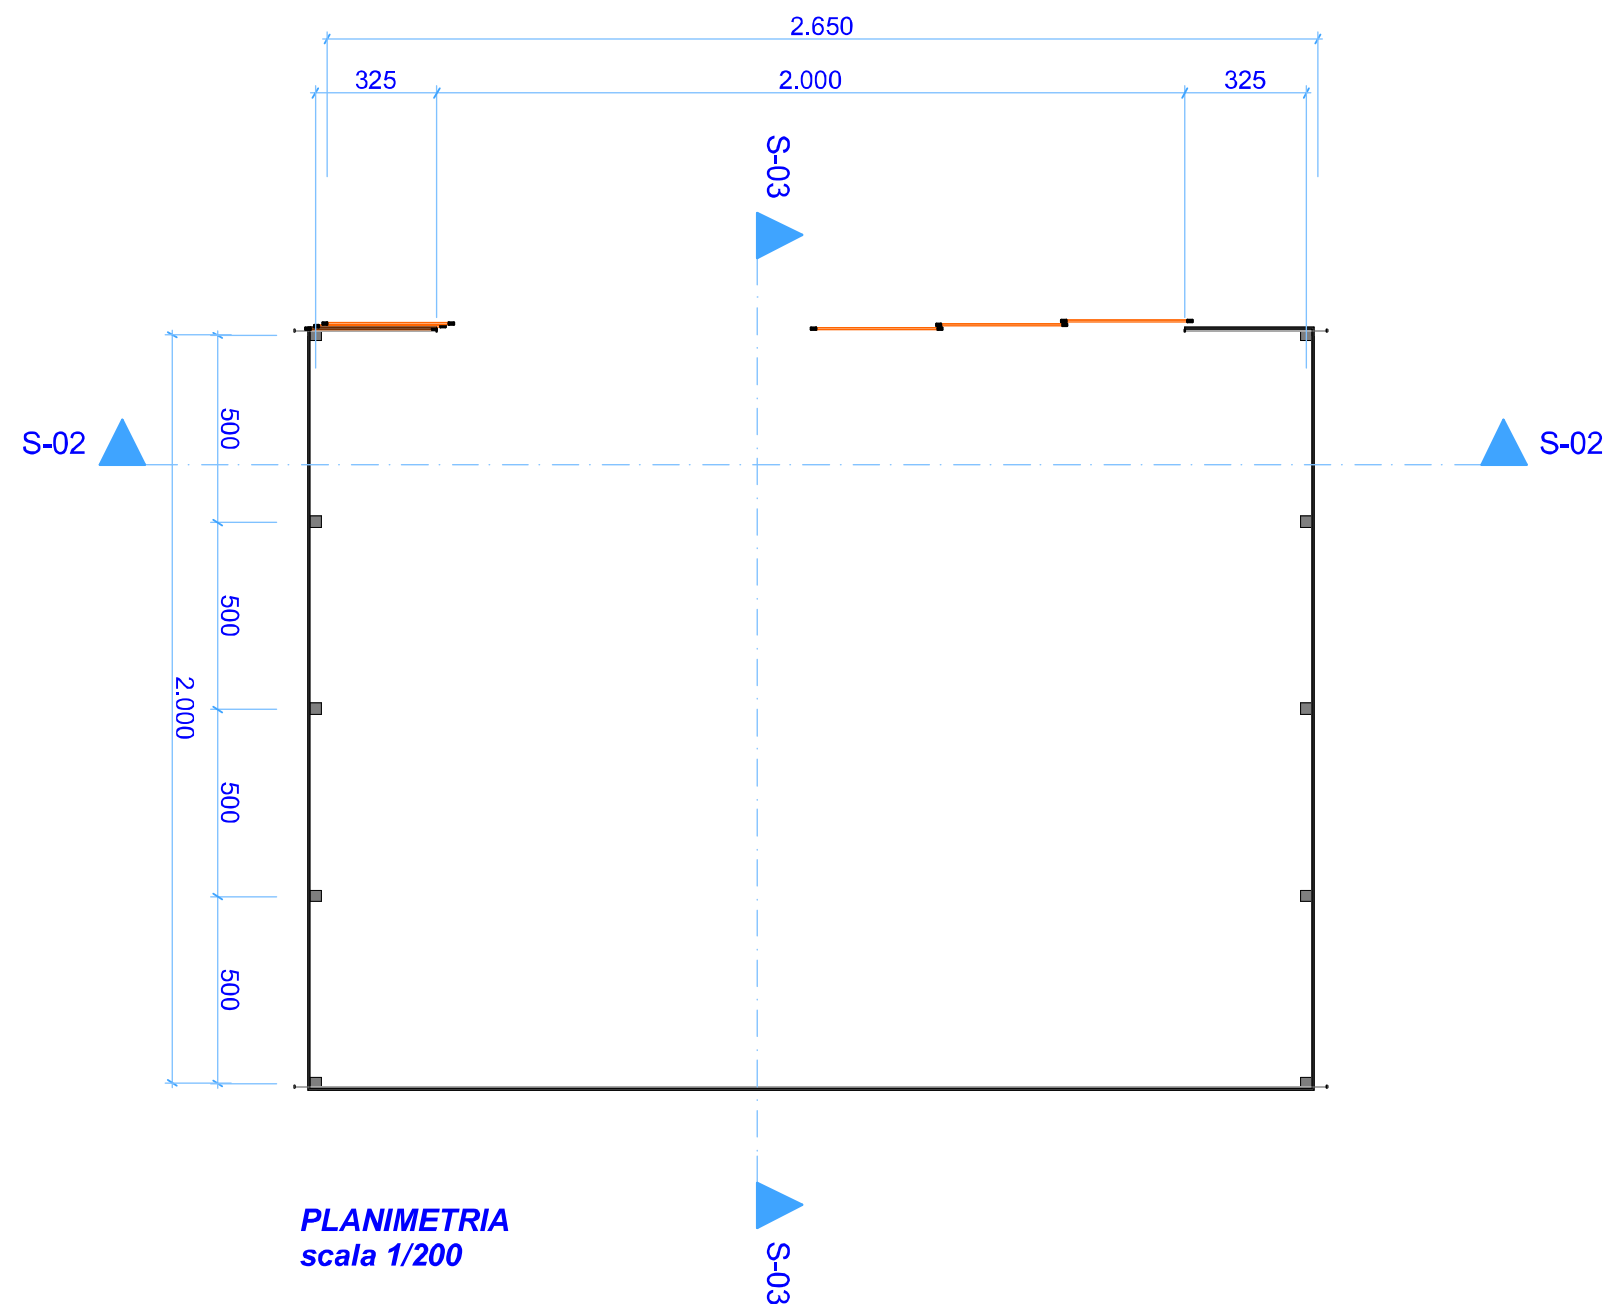

mod. Hangar dim. 26 x 20 ml



costruzione sistemi di copertura a membrana
C.so Garibaldi n°33 - 13045 Gattinara VC
telefono e fax 0163/630017
mail commerciale@archisrl.com
P.iva 02430120028