


PROSPETTO LONGITUDINALE
scala 1/100



PROSPETTO FRONTALE
scala 1/150

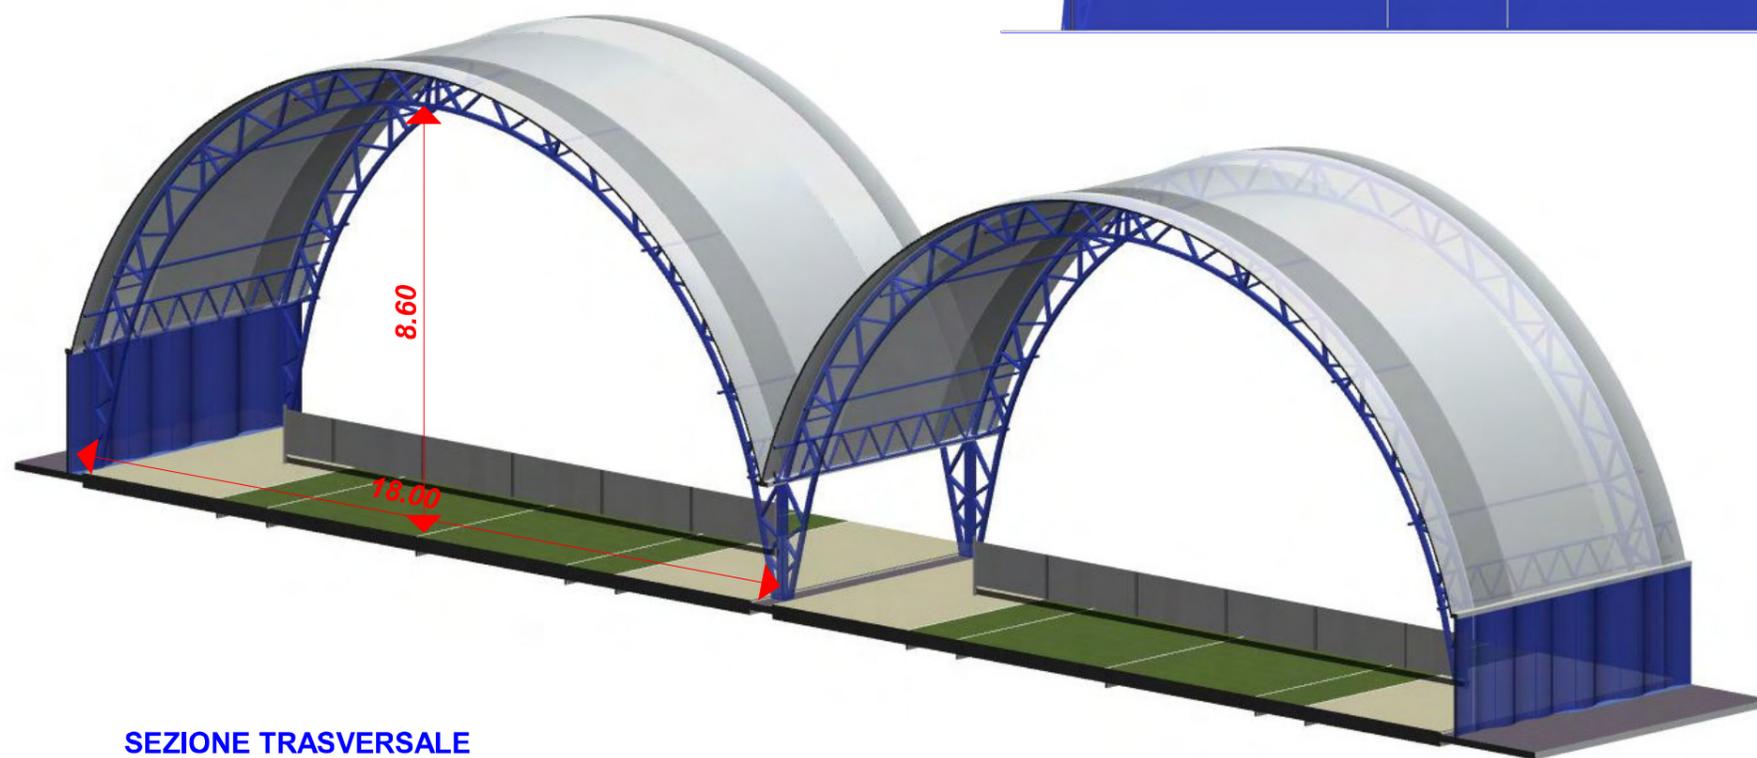



SEZIONE TRASVERSALE
scala 1/100

mod. Tennis dim. 18 x36 doppio



costruzione sistemi di copertura a membrana
C.so Garibaldi n°33 - 13045 Gattinara VC
telefono e fax 0163/630017
mail commerciale@archisrl.com
P.iva 02430120028


COPERTURA DOPPIA PER TENNIS

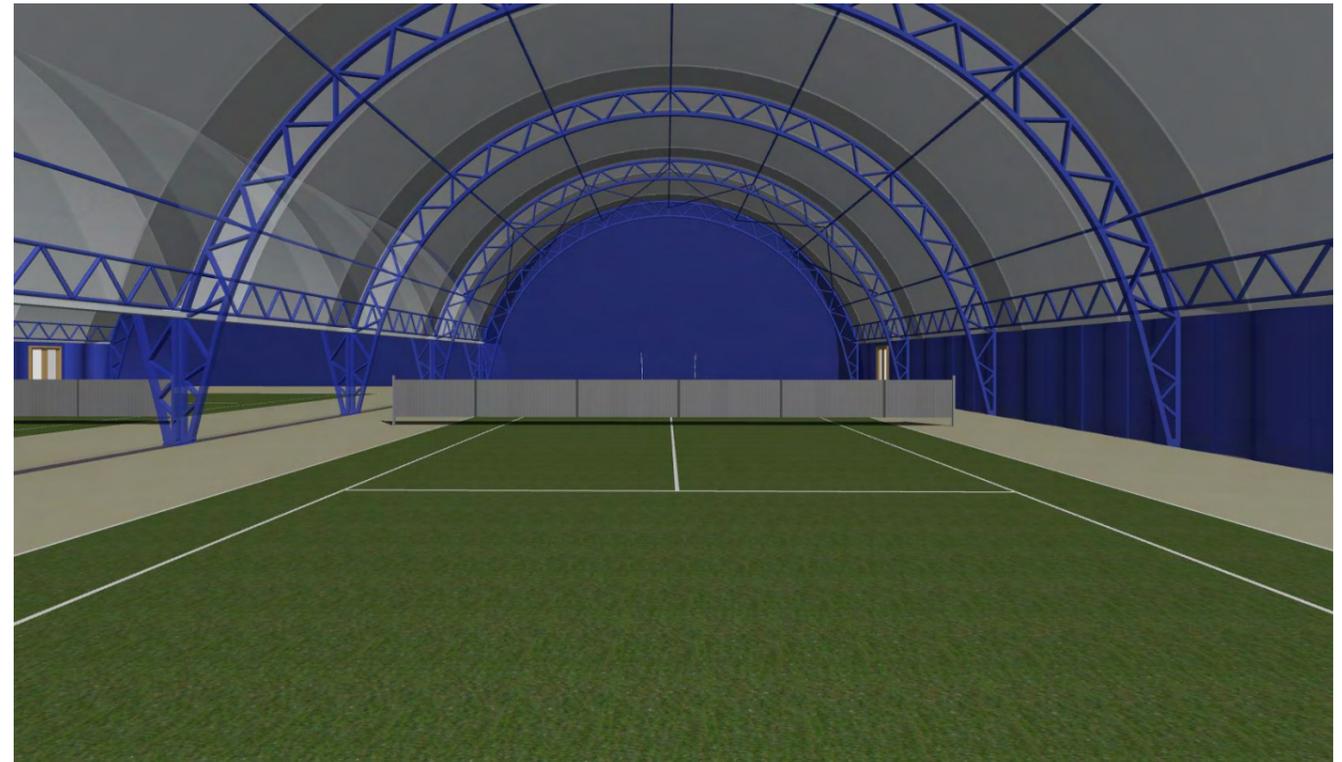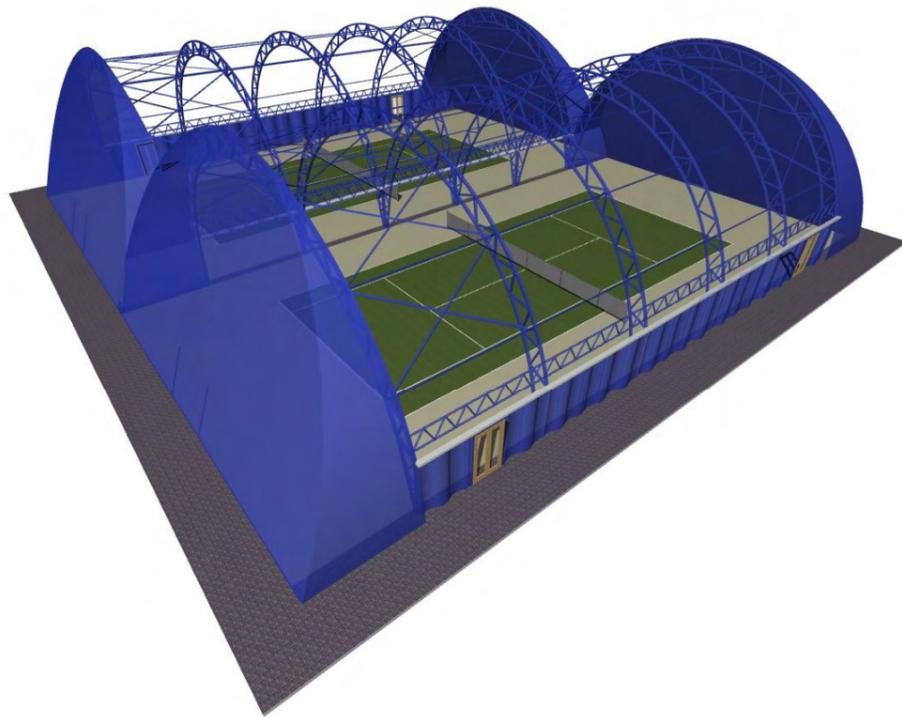

SPACCATO



PROSPETTIVA INTERNA

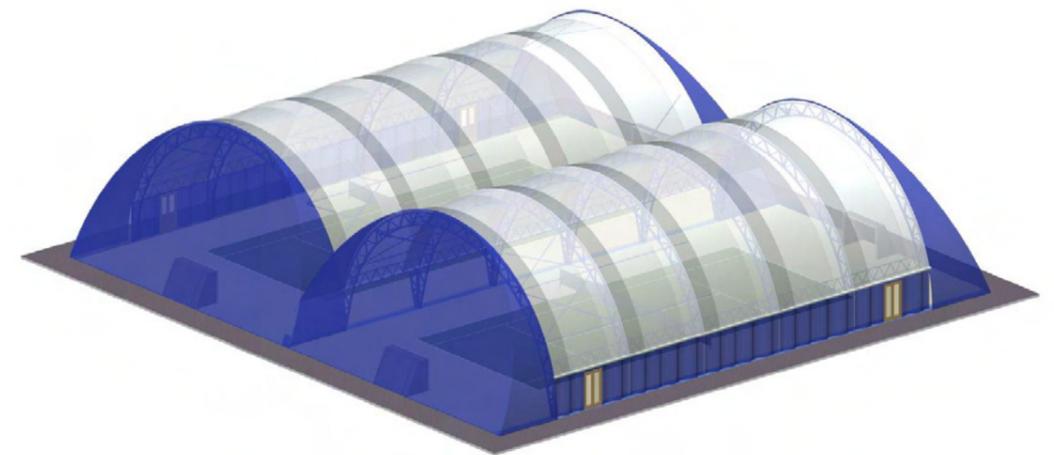


PROSPETTIVA ESTERNA

mod. Tennis dim. 18 x36 doppio




costruzione sistemi di copertura a membrana
C.so Garibaldi n°33 - 13045 Gattinara VC
telefono e fax 0163/630017
mail commerciale@archisrl.com
P.iva 02430120028


PROSPETTIVA INTERNA

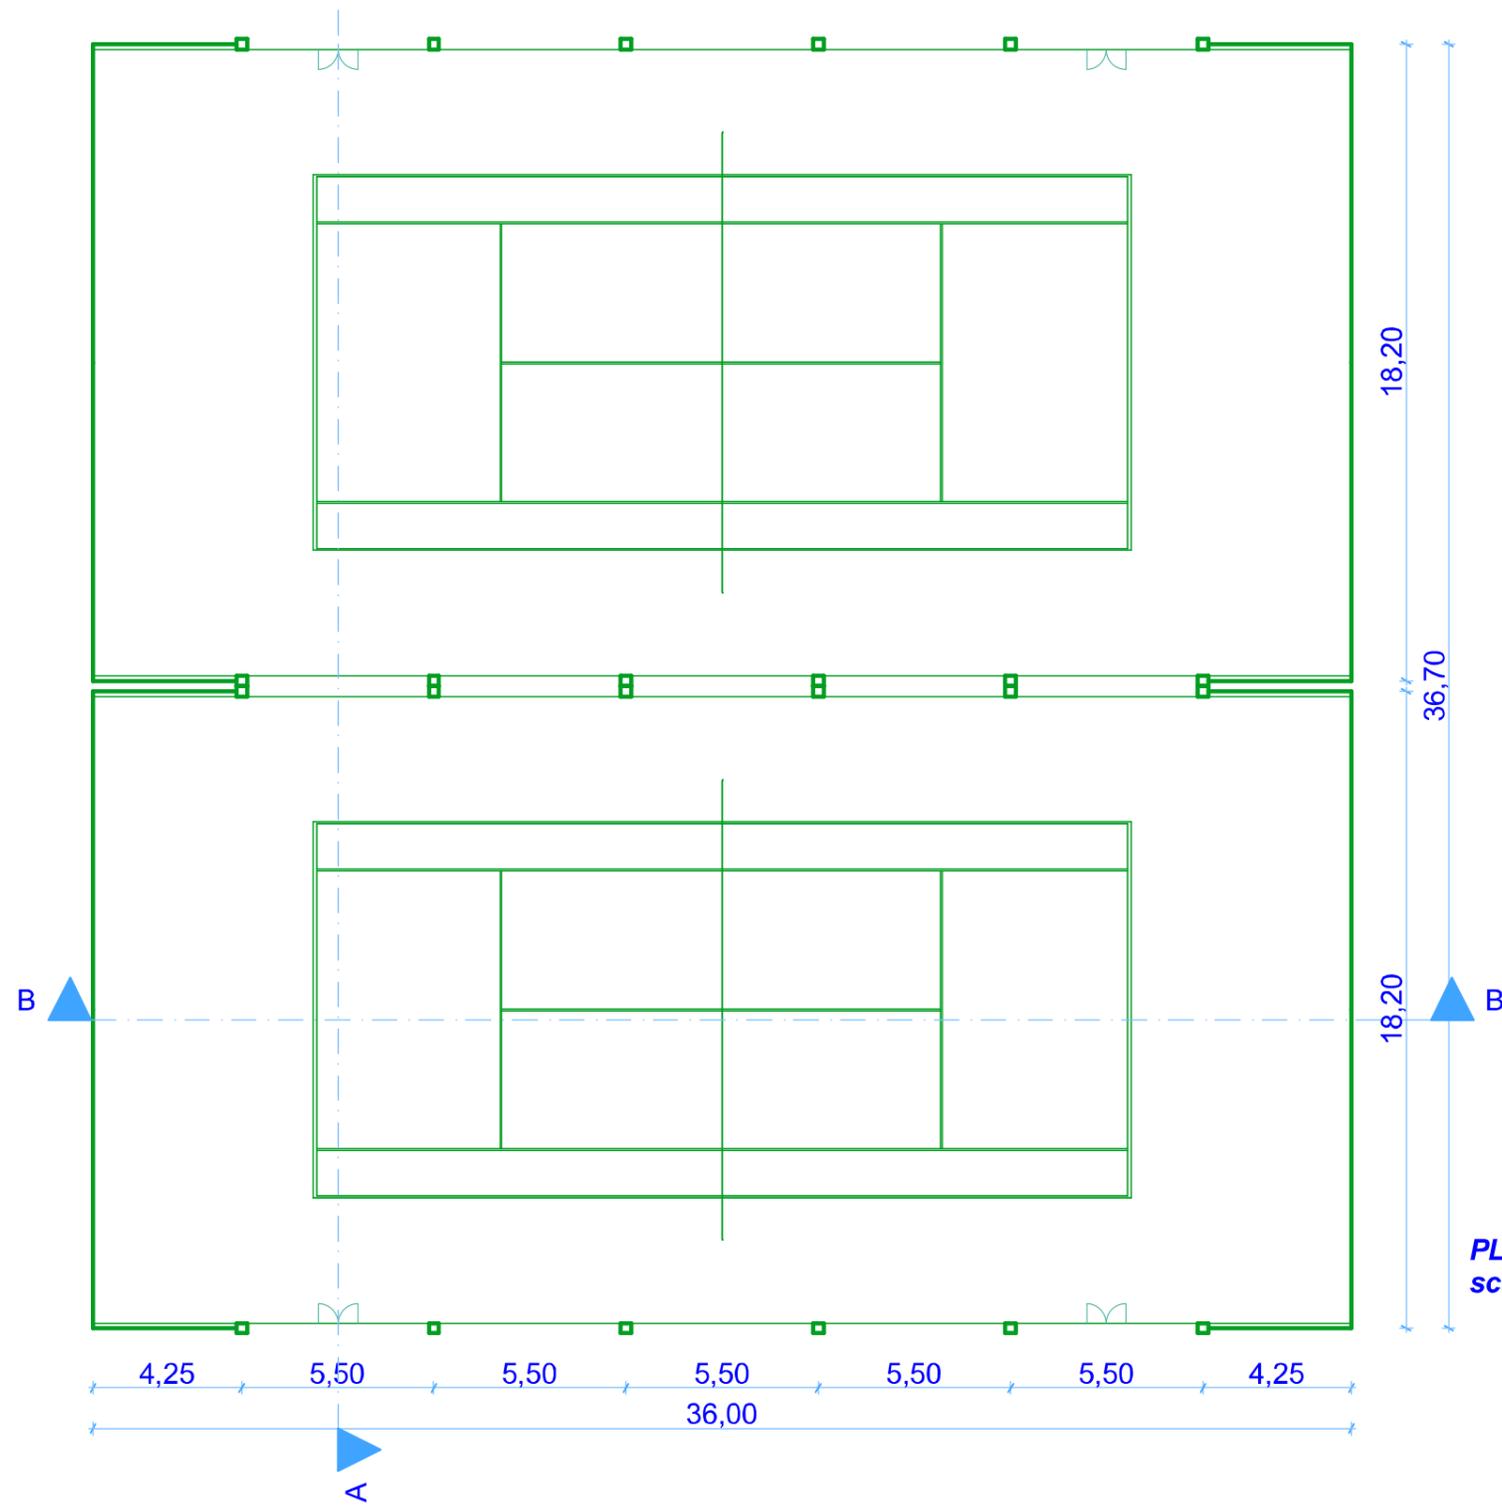

PLANIMETRIA
scala 1/200

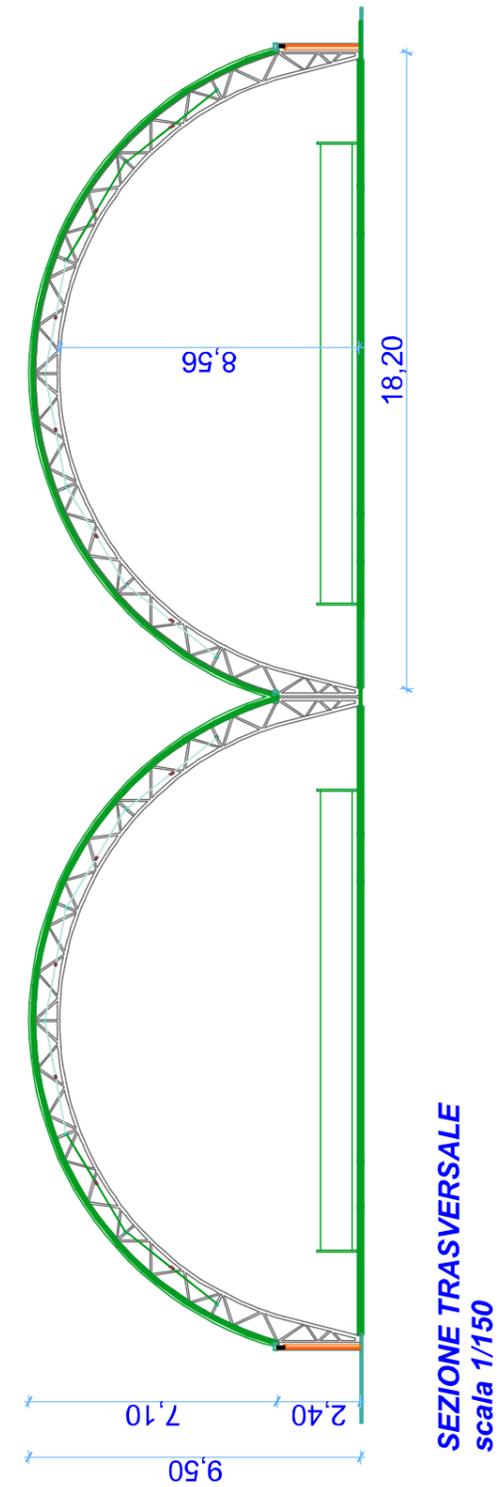

SEZIONE TRASVERSALE
scala 1/150

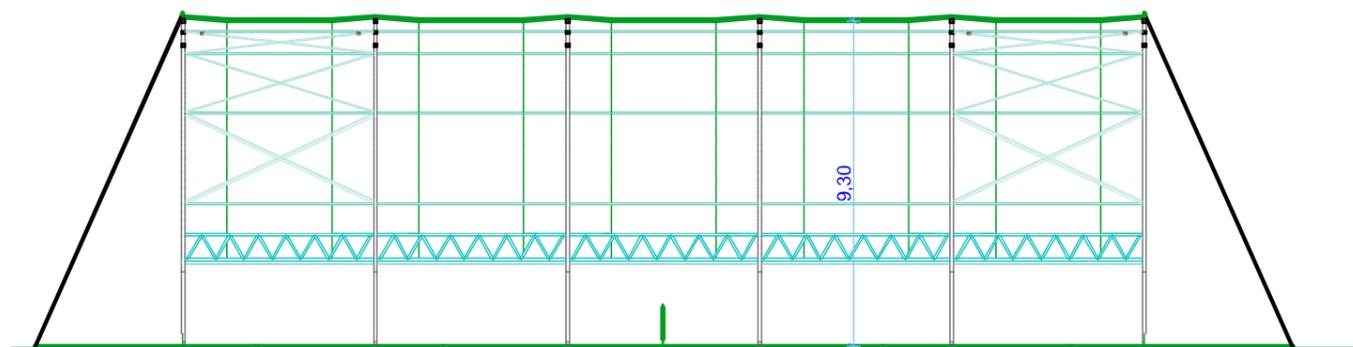

SEZIONE LONGITUDINALE
scala 1/200

mod. Tennis dim. 18 x36 doppio



costruzione sistemi di copertura a membrana
C.so Garibaldi n°33 - 13045 Gattinara VC
telefono e fax 0163/630017
mail commerciale@archisrl.com
P.iva 02430120028