




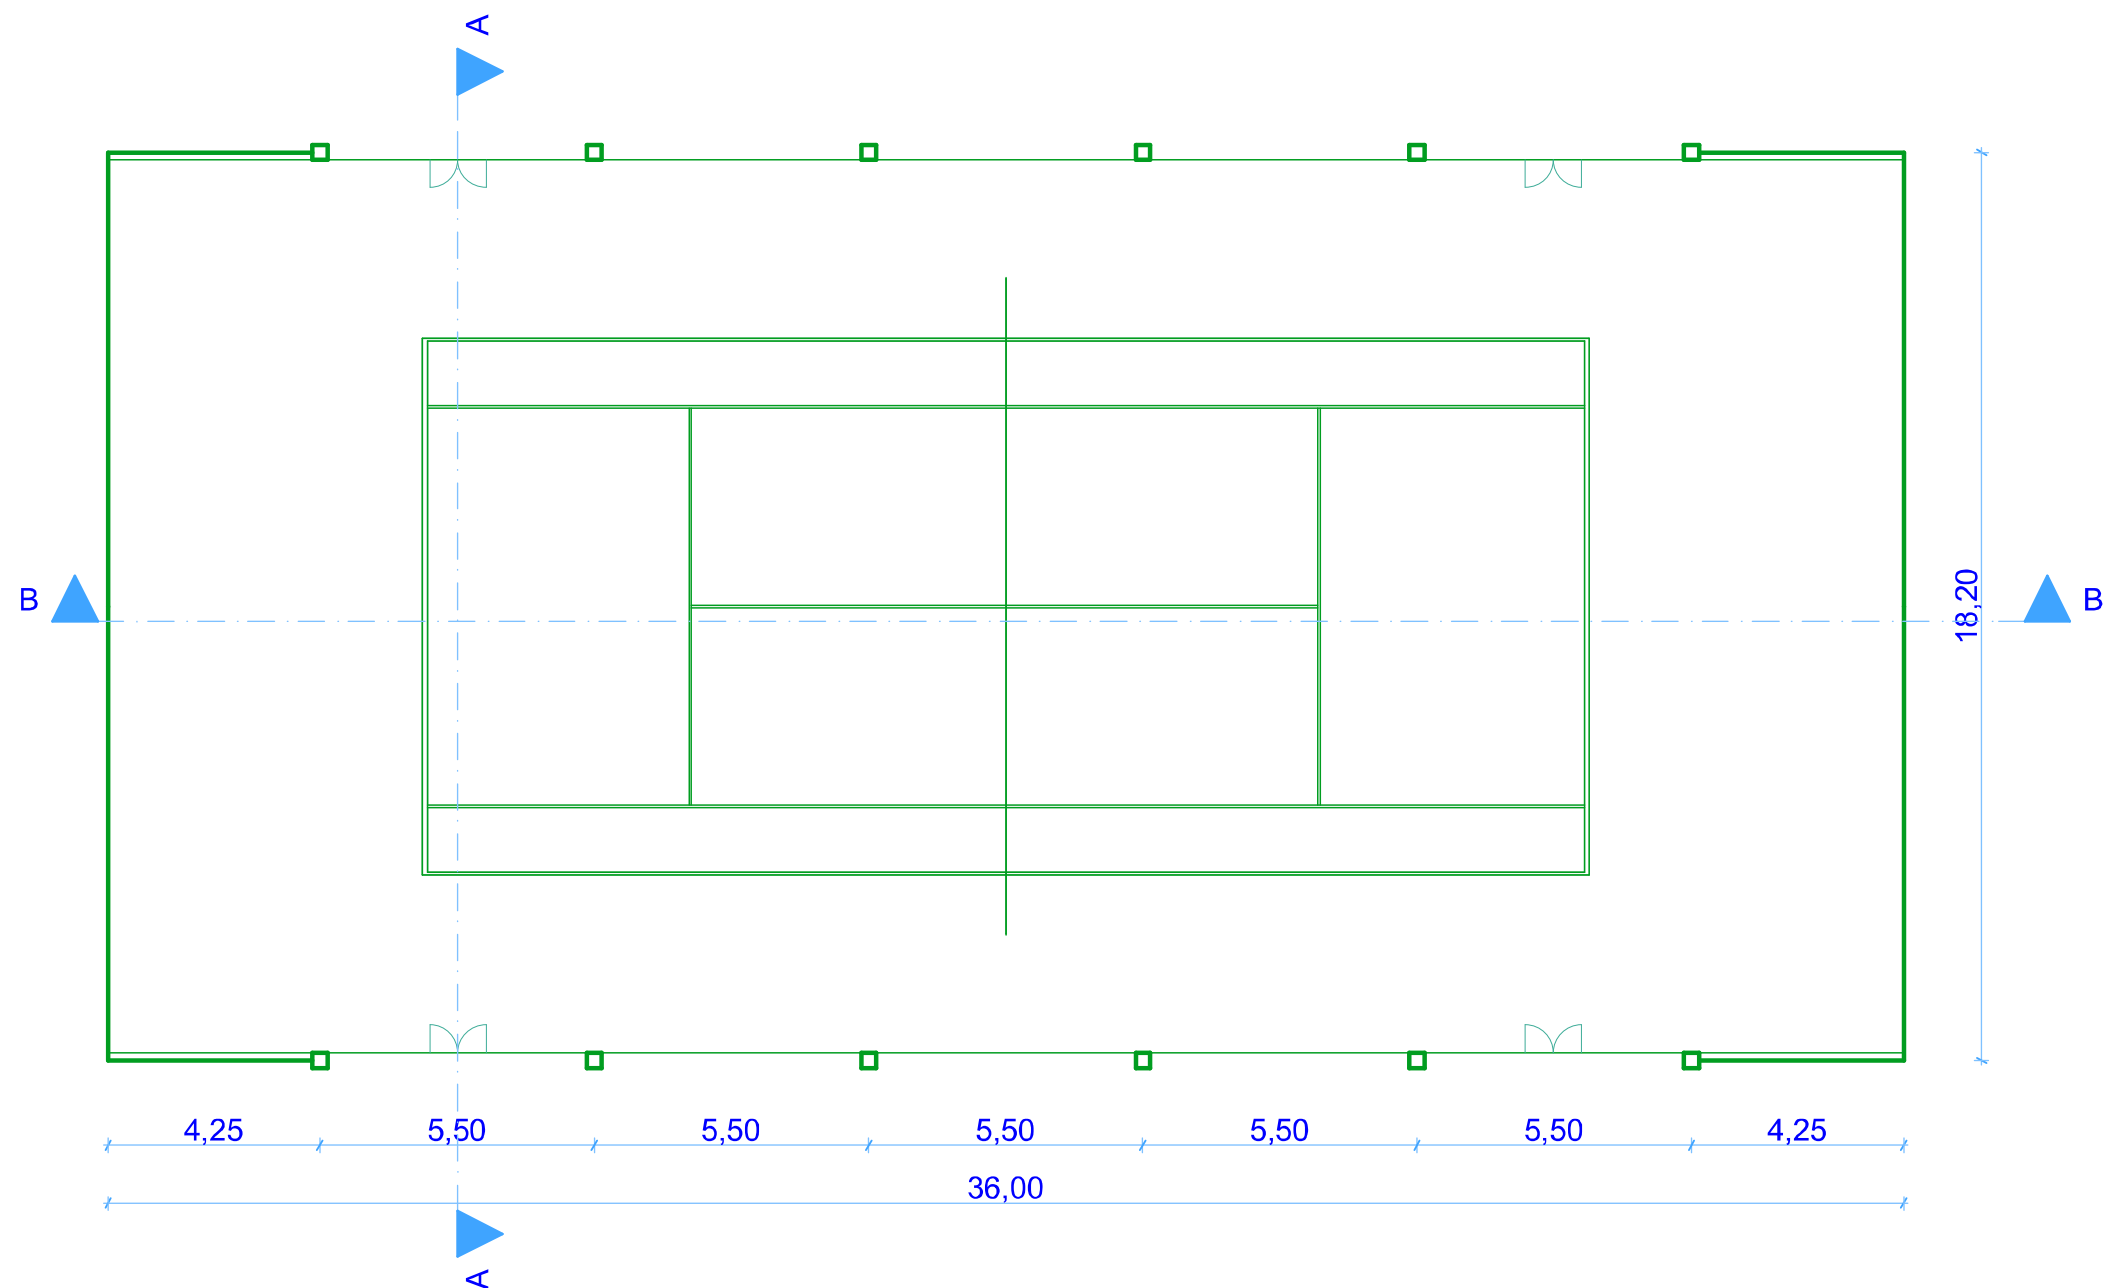

PLANIMETRIA
scala 1/150

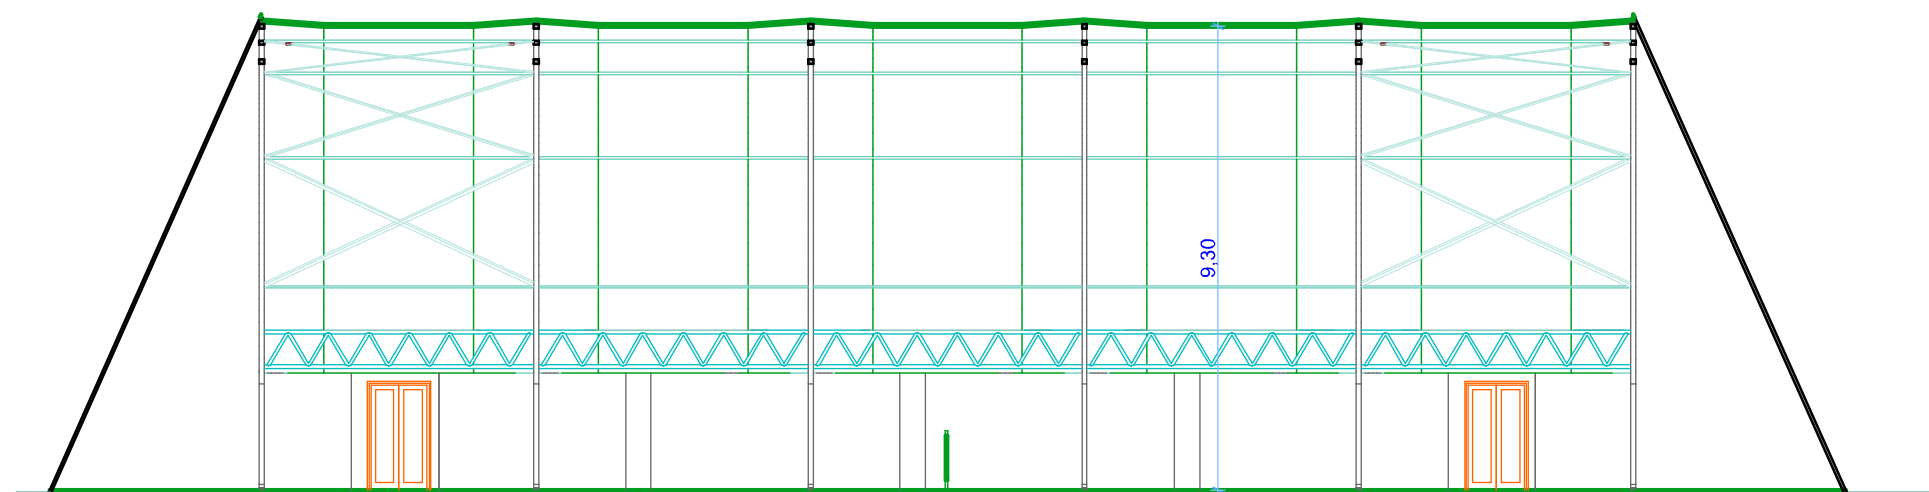

SEZIONE LONGITUDINALE
scala 1/150

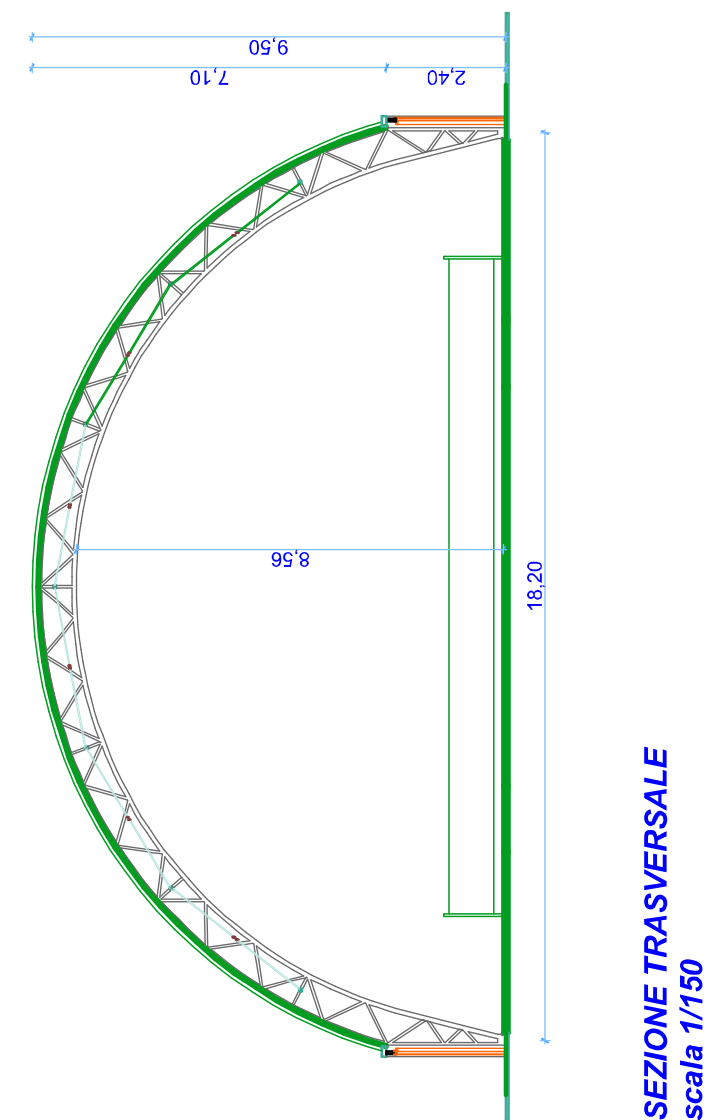


SEZIONE TRASVERSALE
scala 1/150


mod. Tennis dim. 18 x36 ml




costruzione sistemi di copertura a membrana
C.so Garibaldi n°33 - 13045 Gattinara VC
telefono e fax 0163/630017
mail commerciale@archisrl.com
P.iva 02430120028

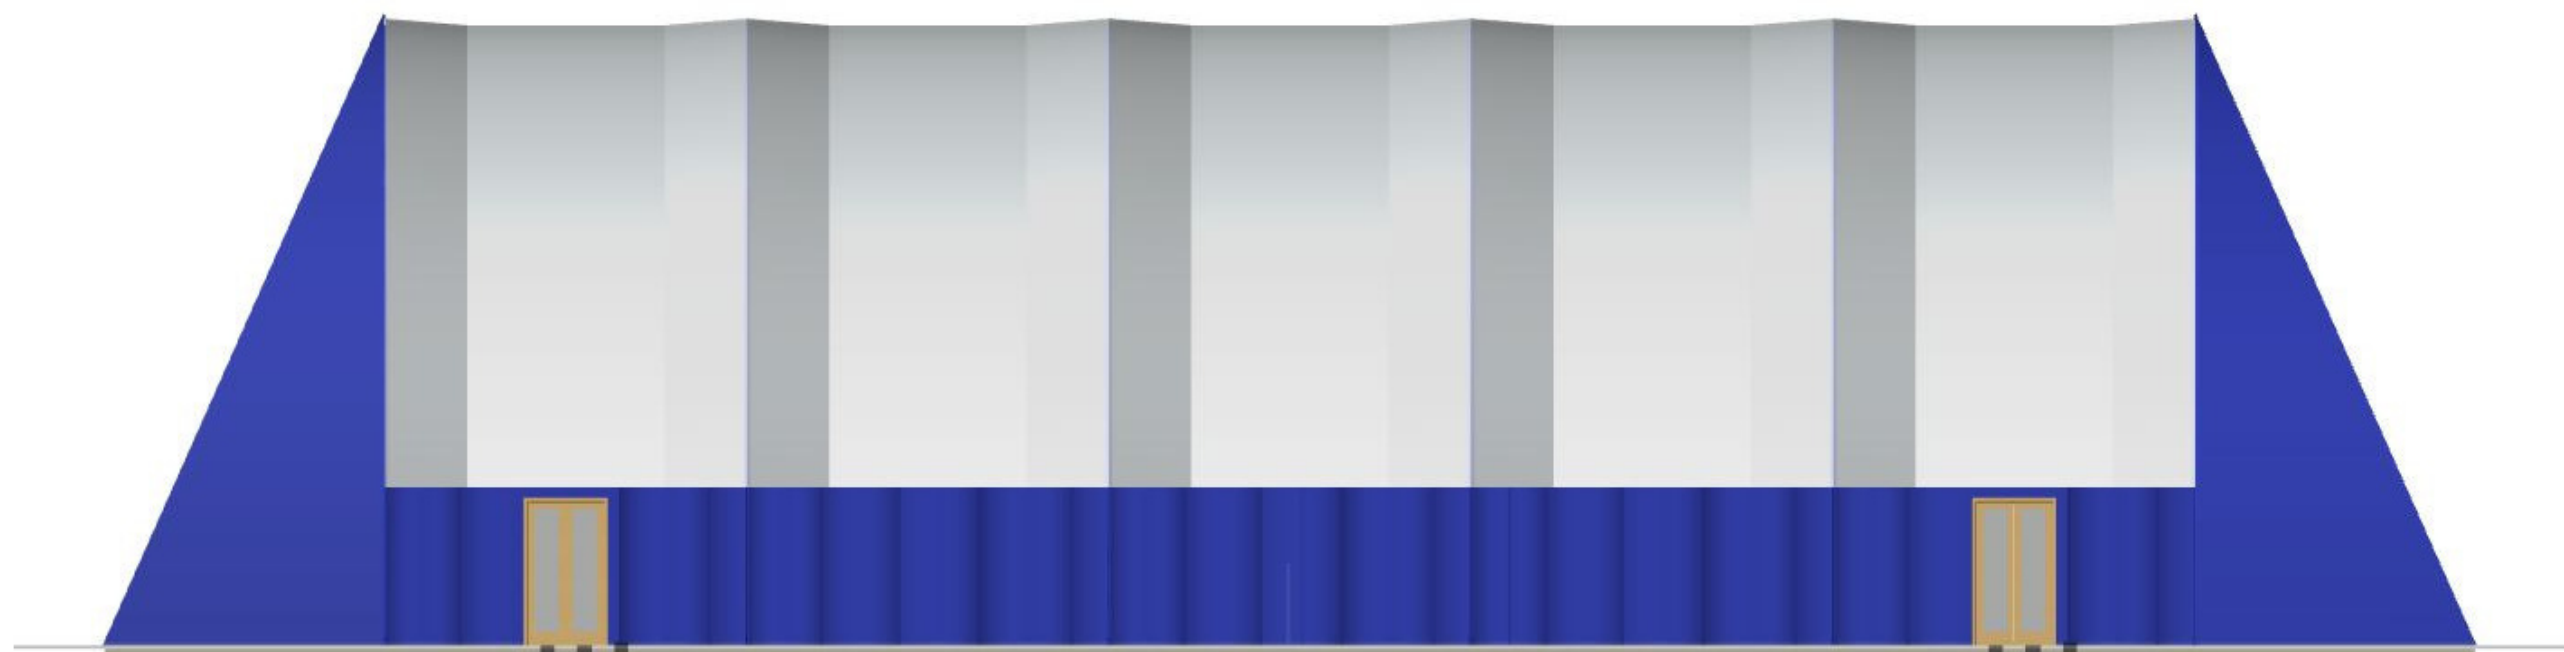

PROSPETTO LONGITUDINALE
scala 1/100

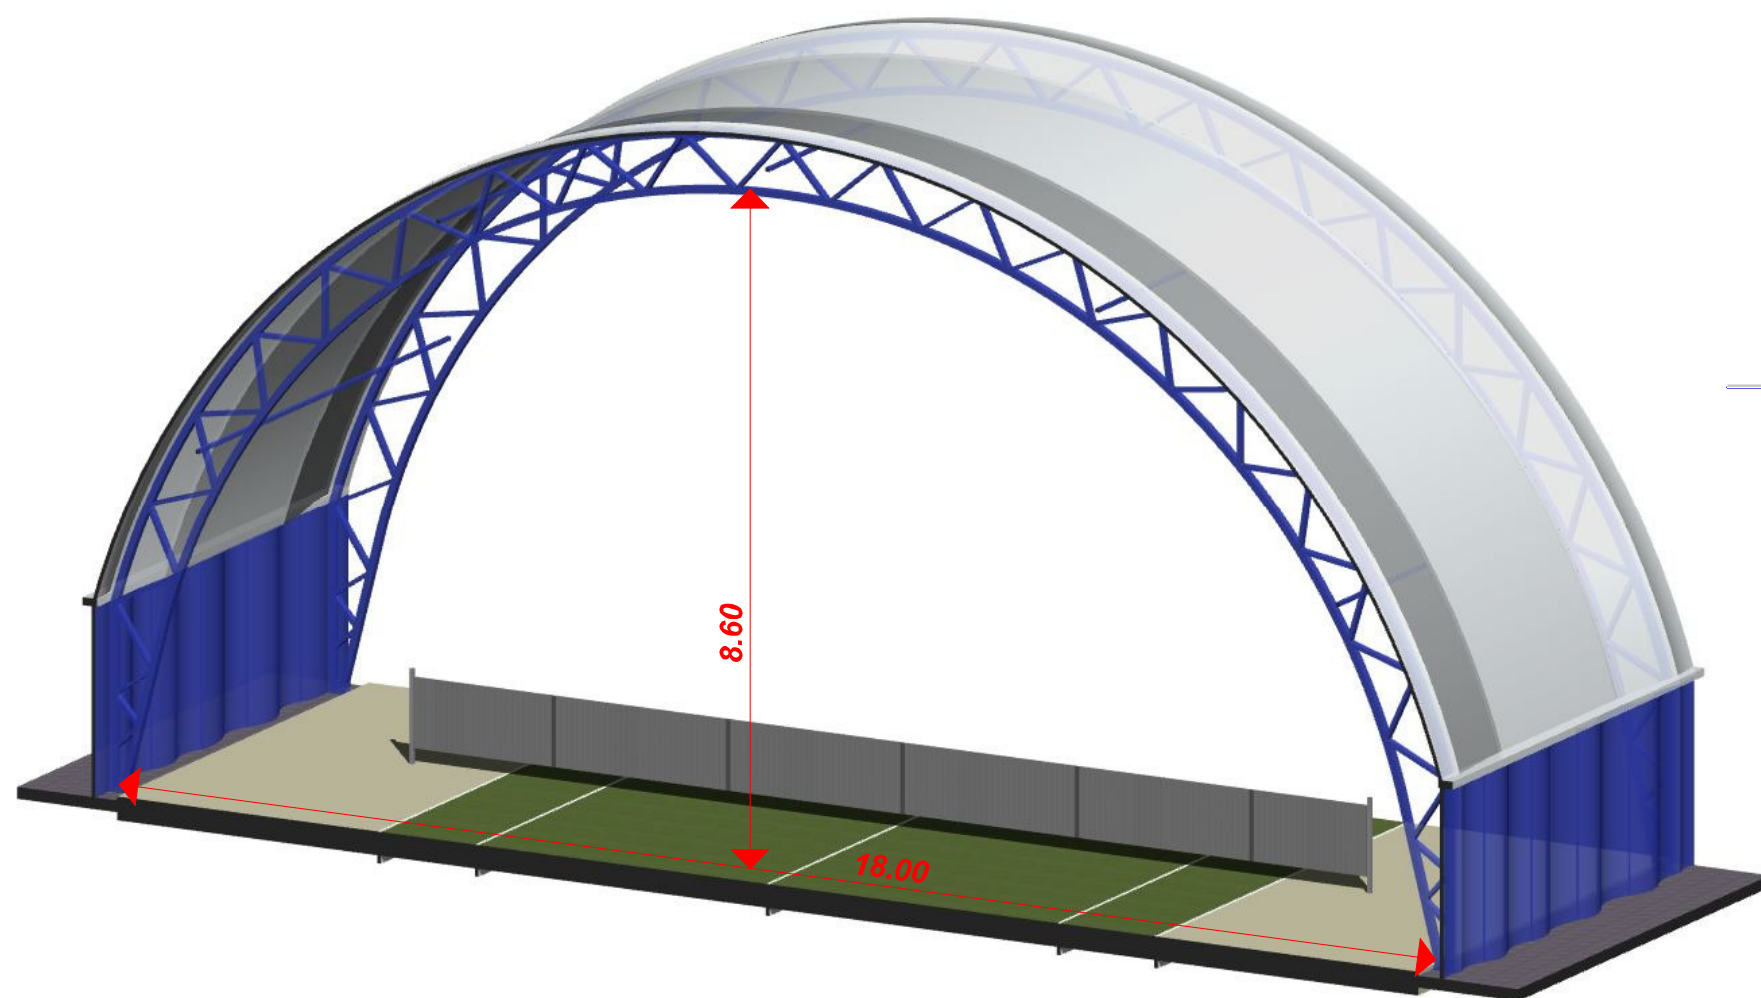

SEZIONE TRASVERSALE
scala 1/100

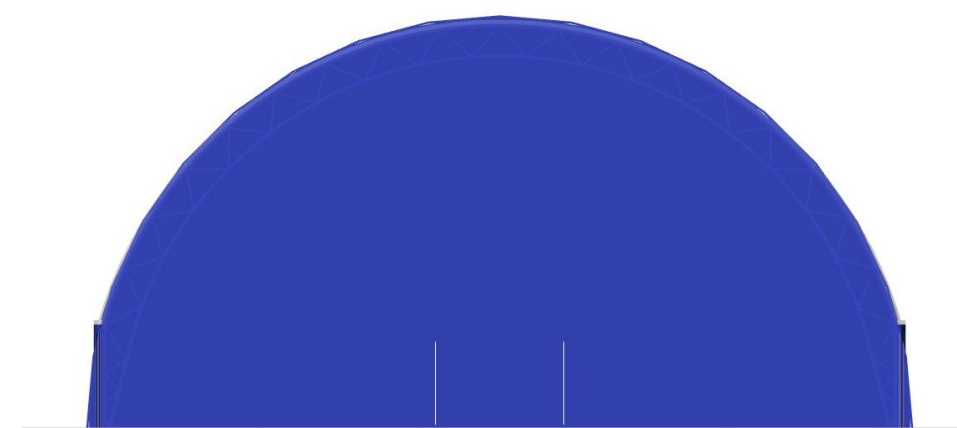

PROSPETTO FRONTALE
scala 1/150


PLANIMETRIA
scala 1/200

mod. Tennis dim. 18 x36 ml




costruzione sistemi di copertura a membrana
C.so Garibaldi n°33 - 13045 Gattinara VC
telefono e fax 0163/630017
mail commerciale@archisrl.com
P.iva 02430120028


COPERTURA PER CALCETTO
COLORE BLU/ BIANCO campo AZZURRO

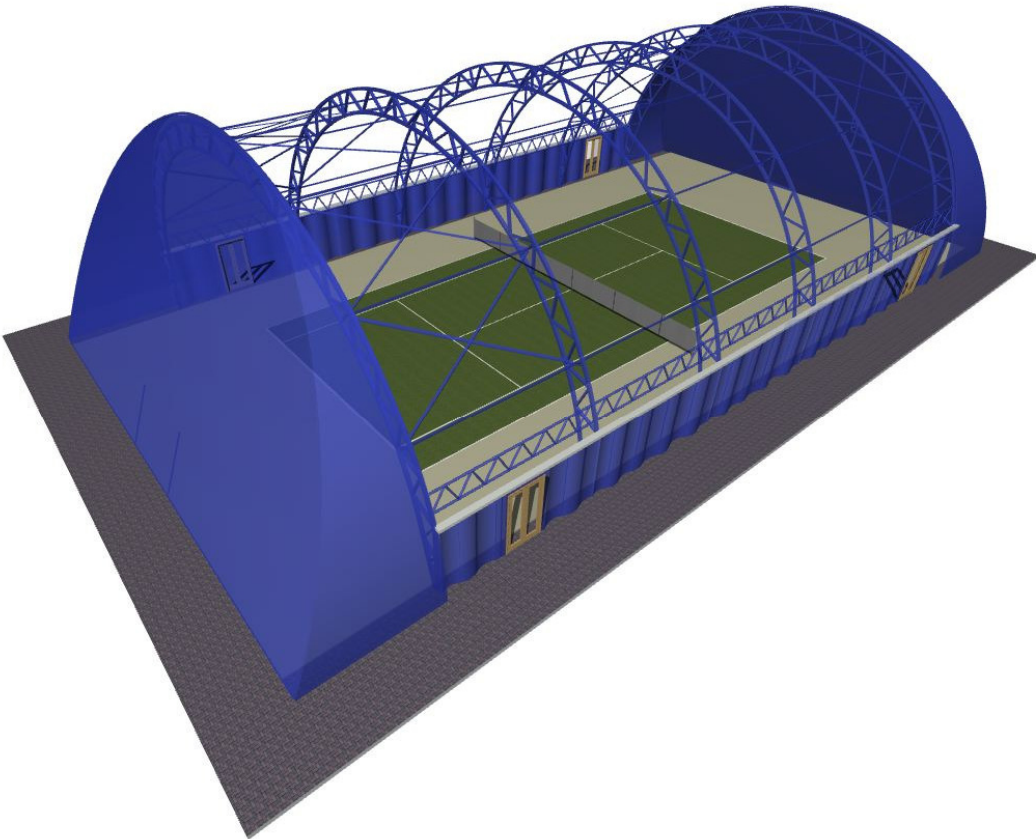


SPACCATO

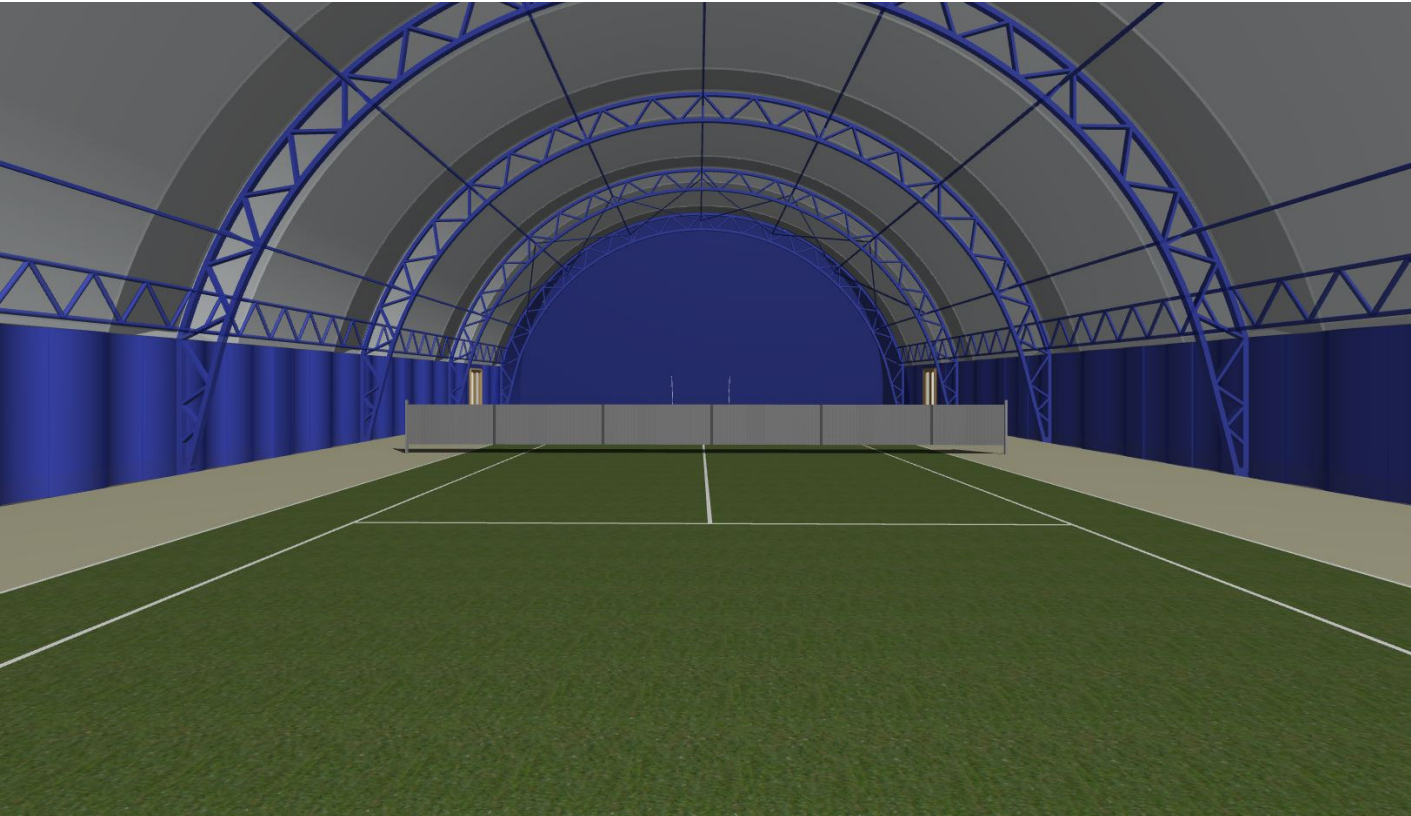

PROSPETTIVA INTERNA

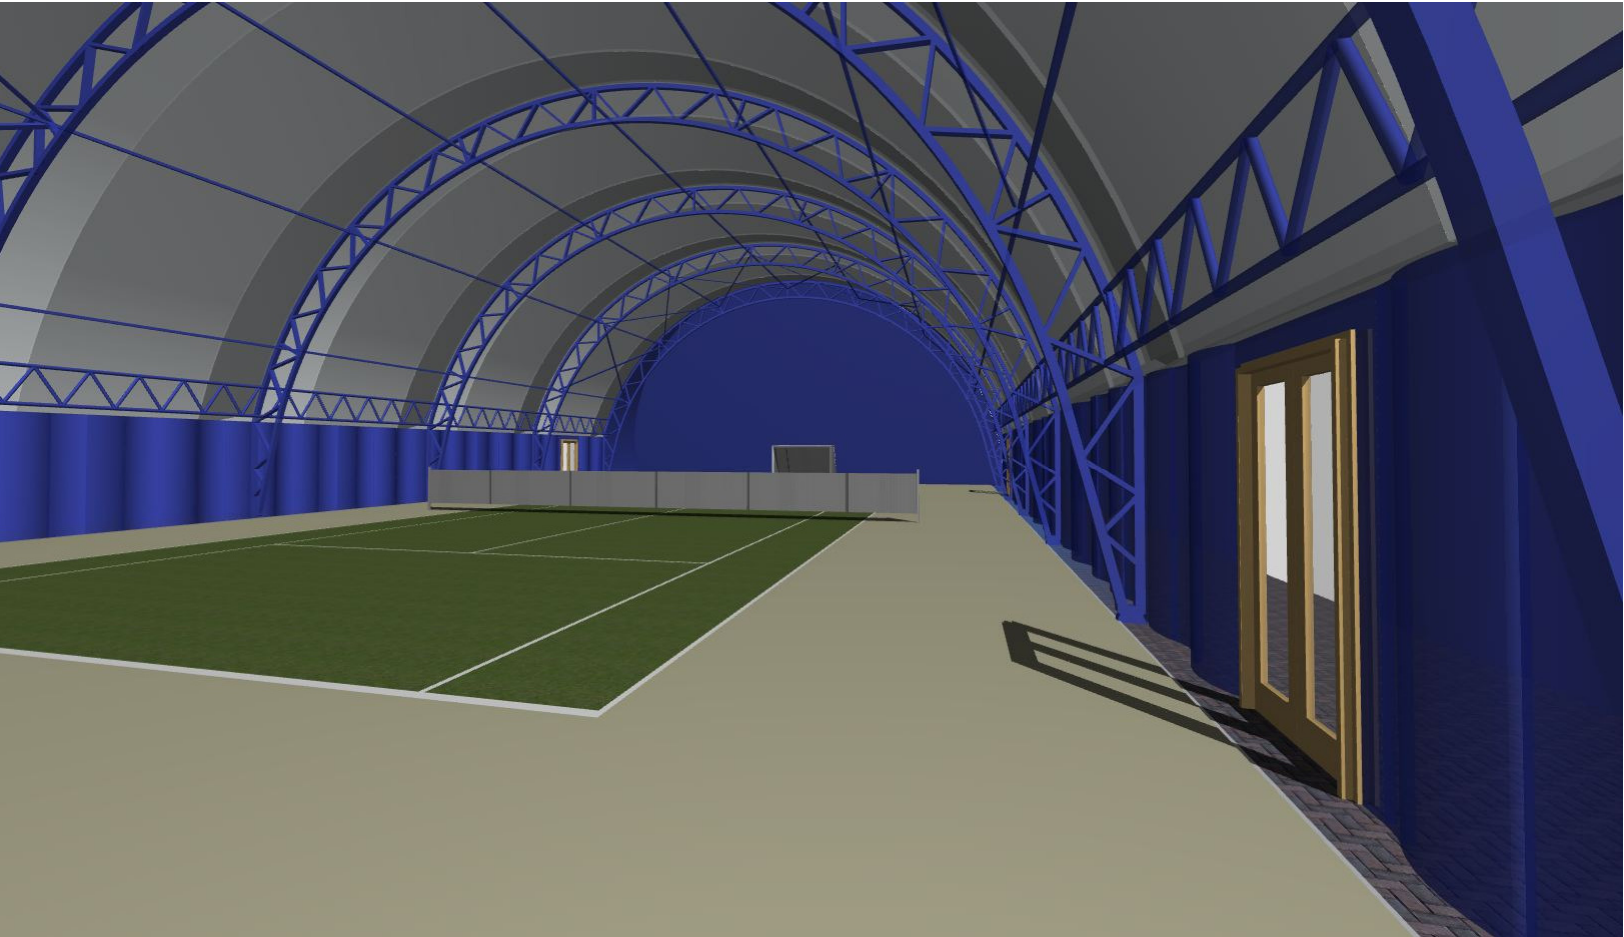

PROSPETTIVA INTERNA

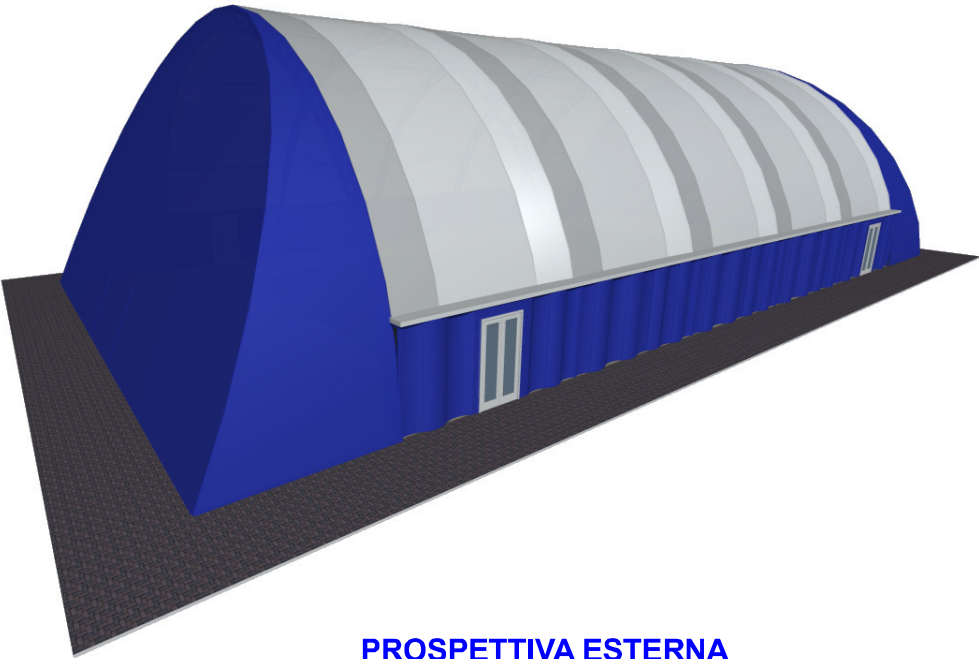

PROSPETTIVA ESTERNA

mod. Tennis dim. 18 x36 ml

Archi srl

costruzione sistemi di copertura a membrana
C.so Garibaldi n°33 - 13045 Gattinara VC
telefono e fax 0163/630017
mail commerciale@archisrl.com
P.iva 02430120028