




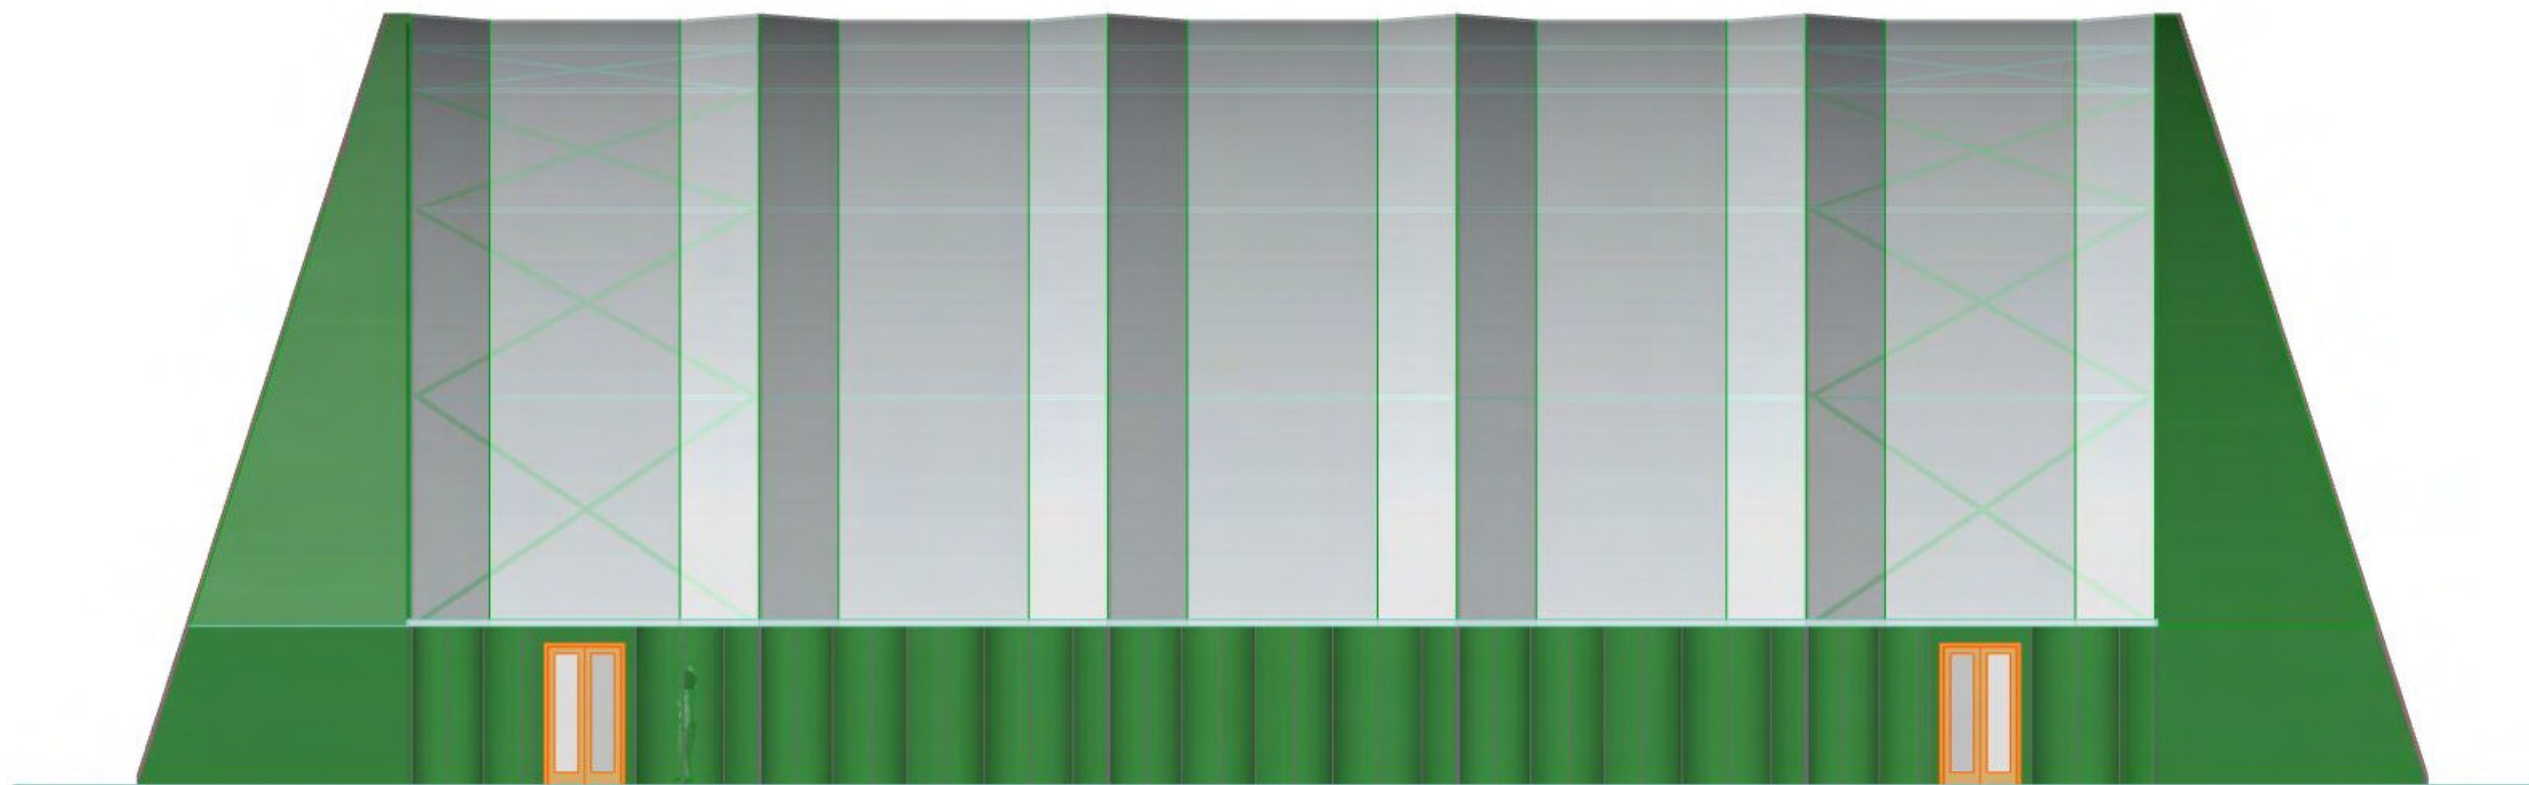

PROSPETTO LONGITUDINALE
scala 1/100

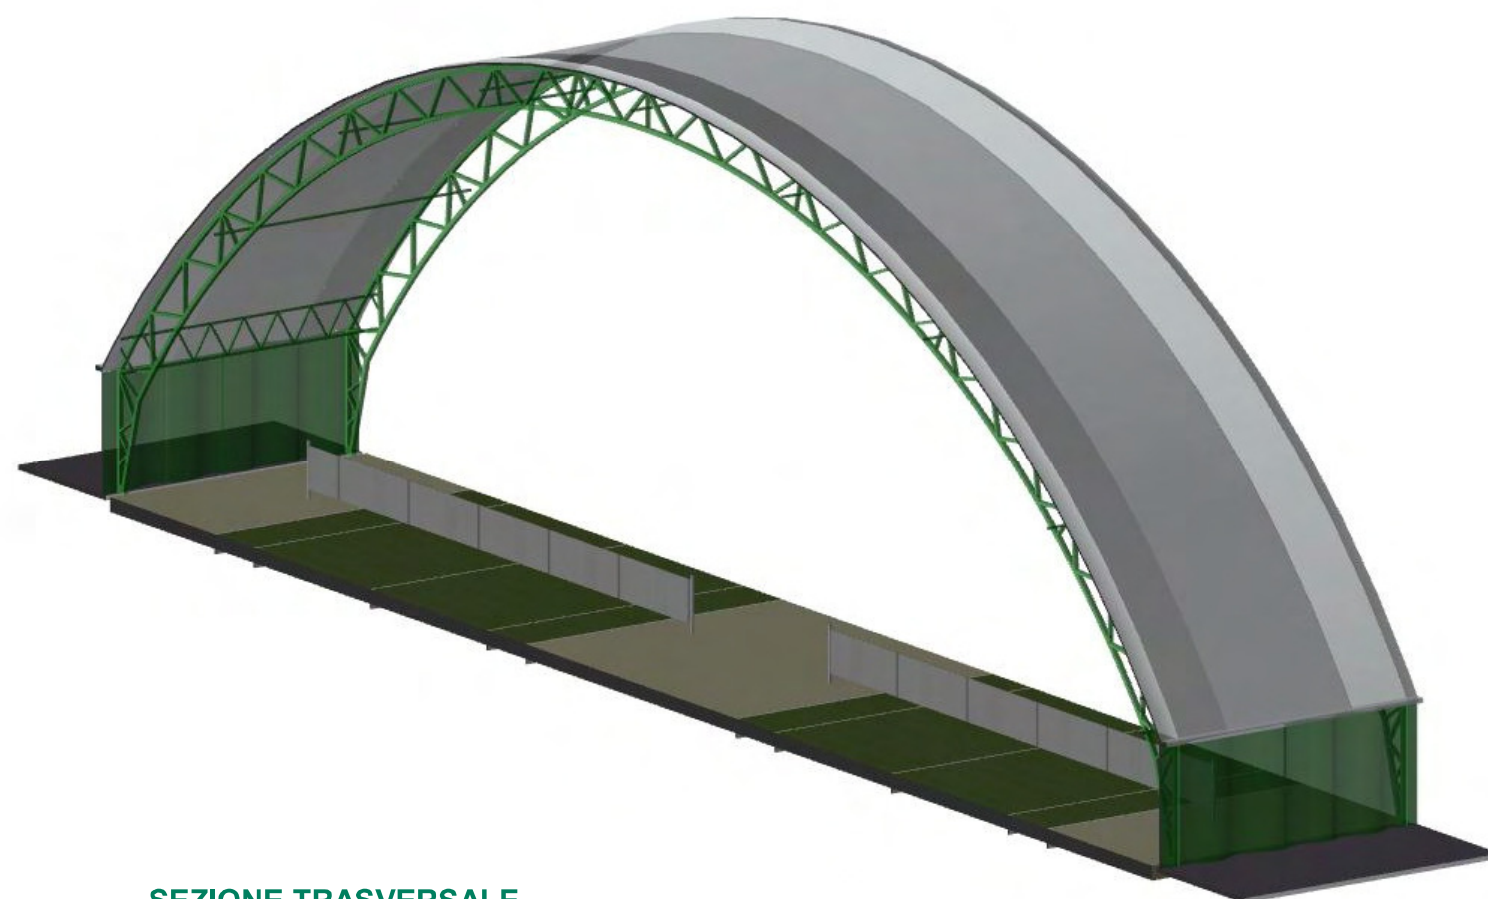

SEZIONE TRASVERSALE

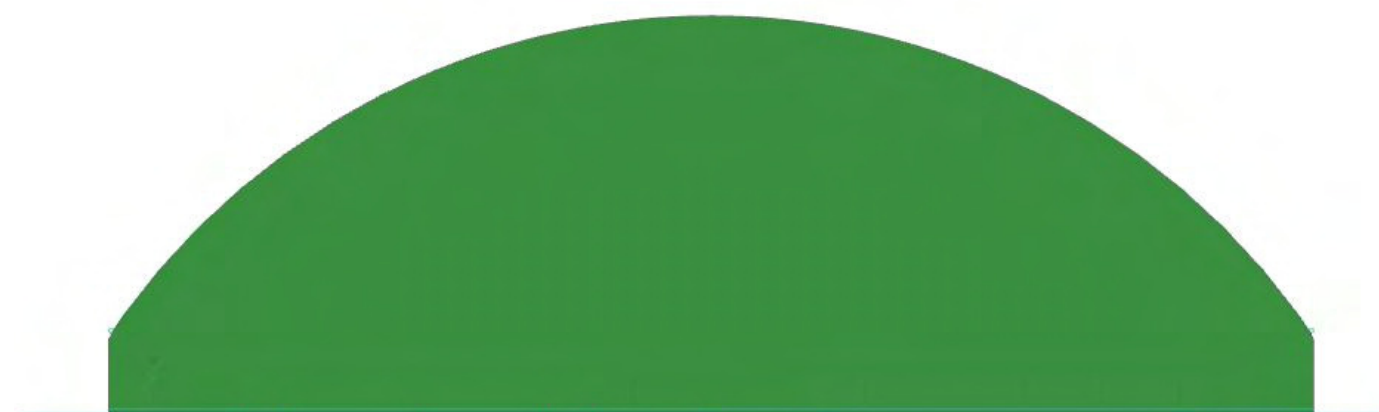


PROSPETTO FRONTALE
scala 1/200


mod. Tennis dim. 36 x36 ml



costruzione sistemi di copertura a membrana
C.so Garibaldi n°33 - 13045 Gattinara VC
telefono e fax 0163/630017
mail commerciale@archisrl.com
P.iva 02430120028

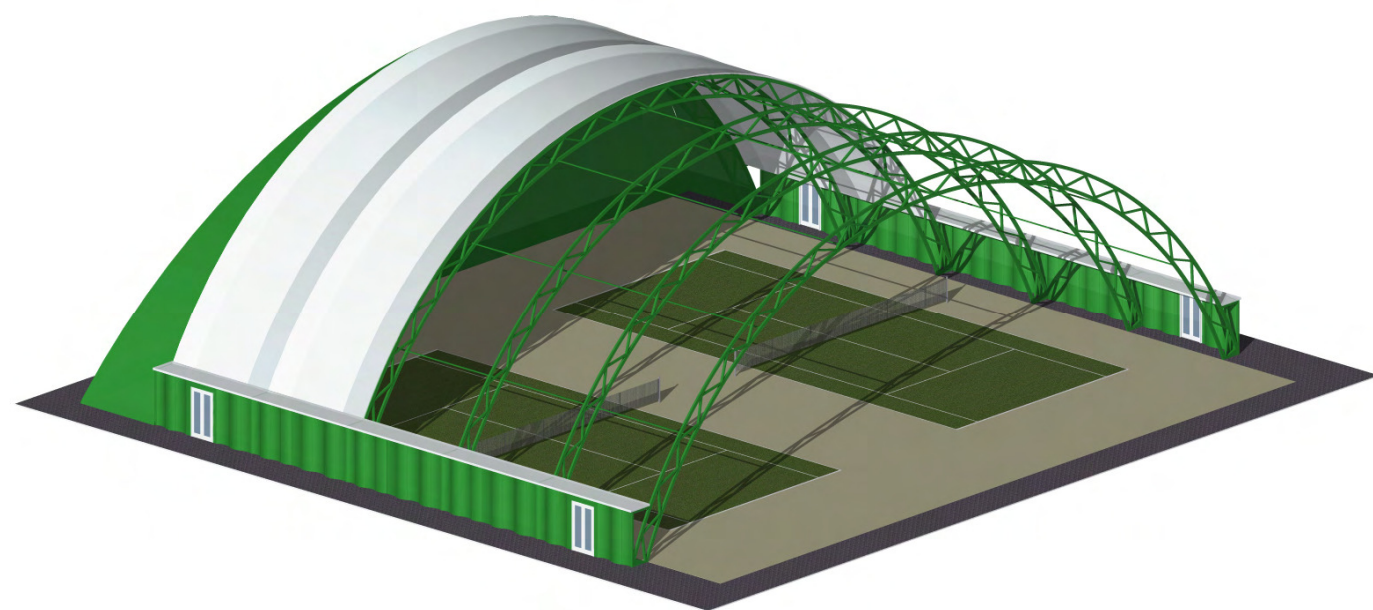


SPACCATO

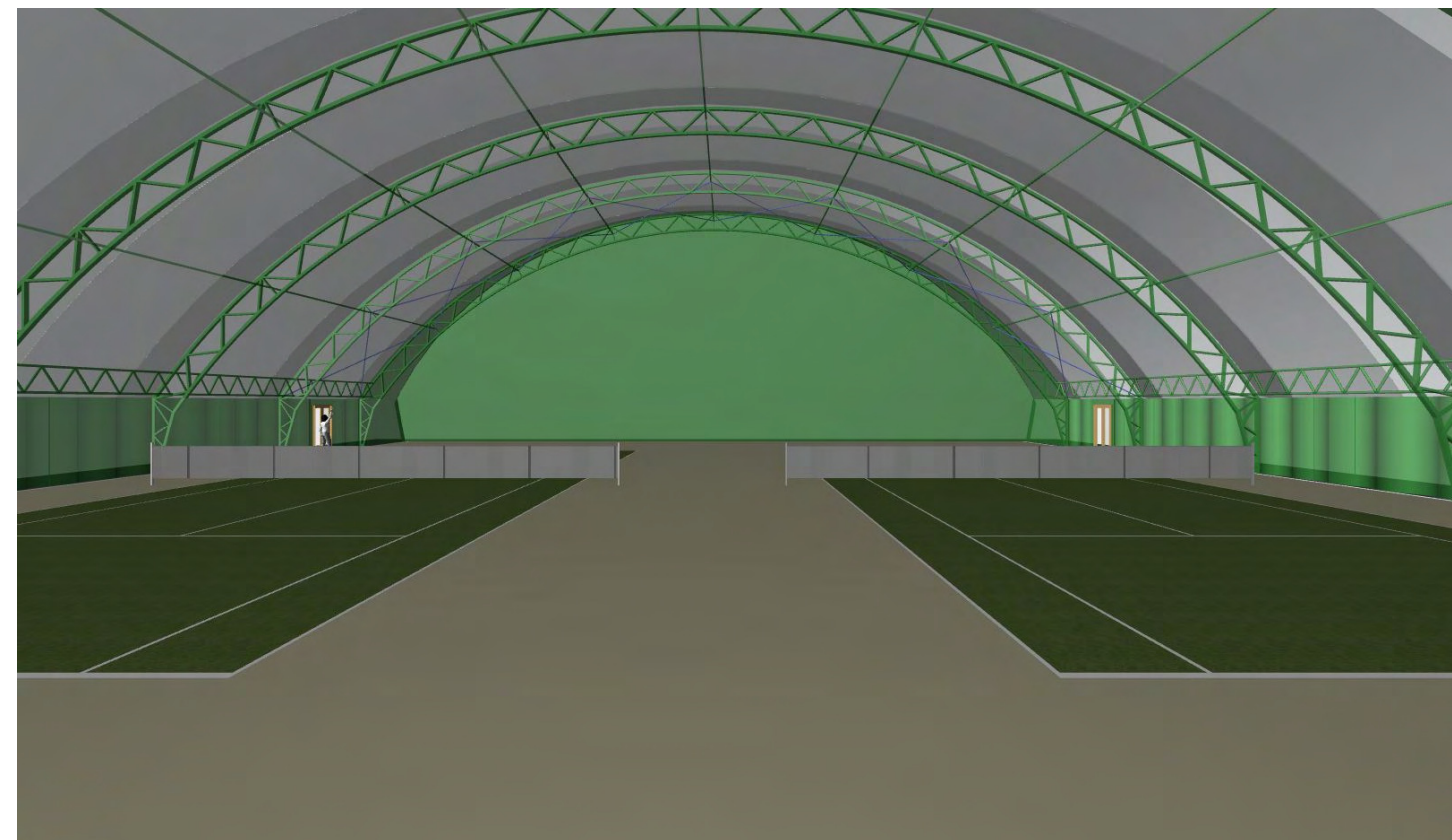

PROSPETTIVA INTERNA

PROSPETTIVA INTERNA

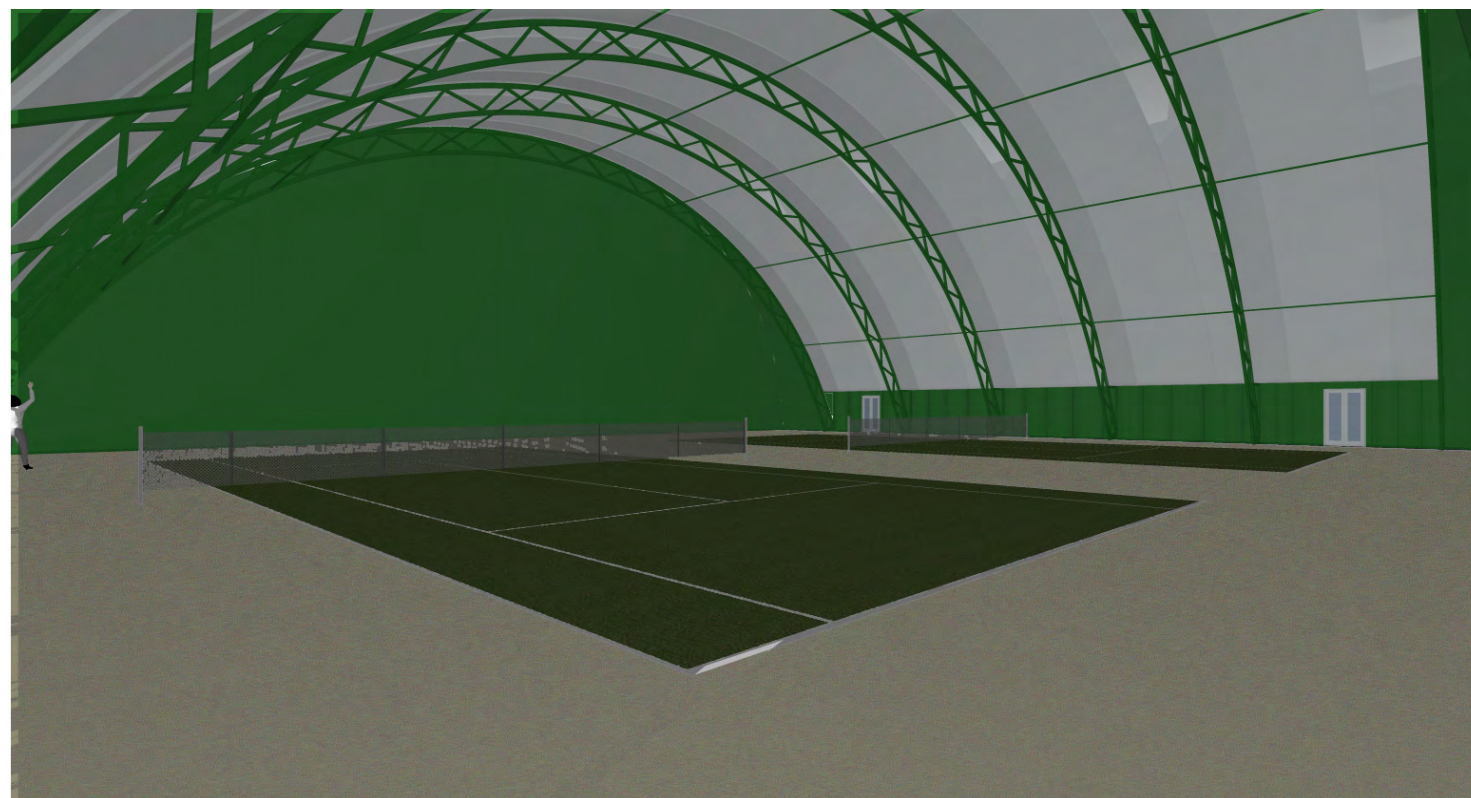


PROSPETTIVA ESTERNA



mod. Tennis dim. 36 x36 ml



costruzione sistemi di copertura a membrana
C.so Garibaldi n°33 - 13045 Gattinara VC
telefono e fax 0163/630017
mail commerciale@archisrl.com
P.iva 02430120028

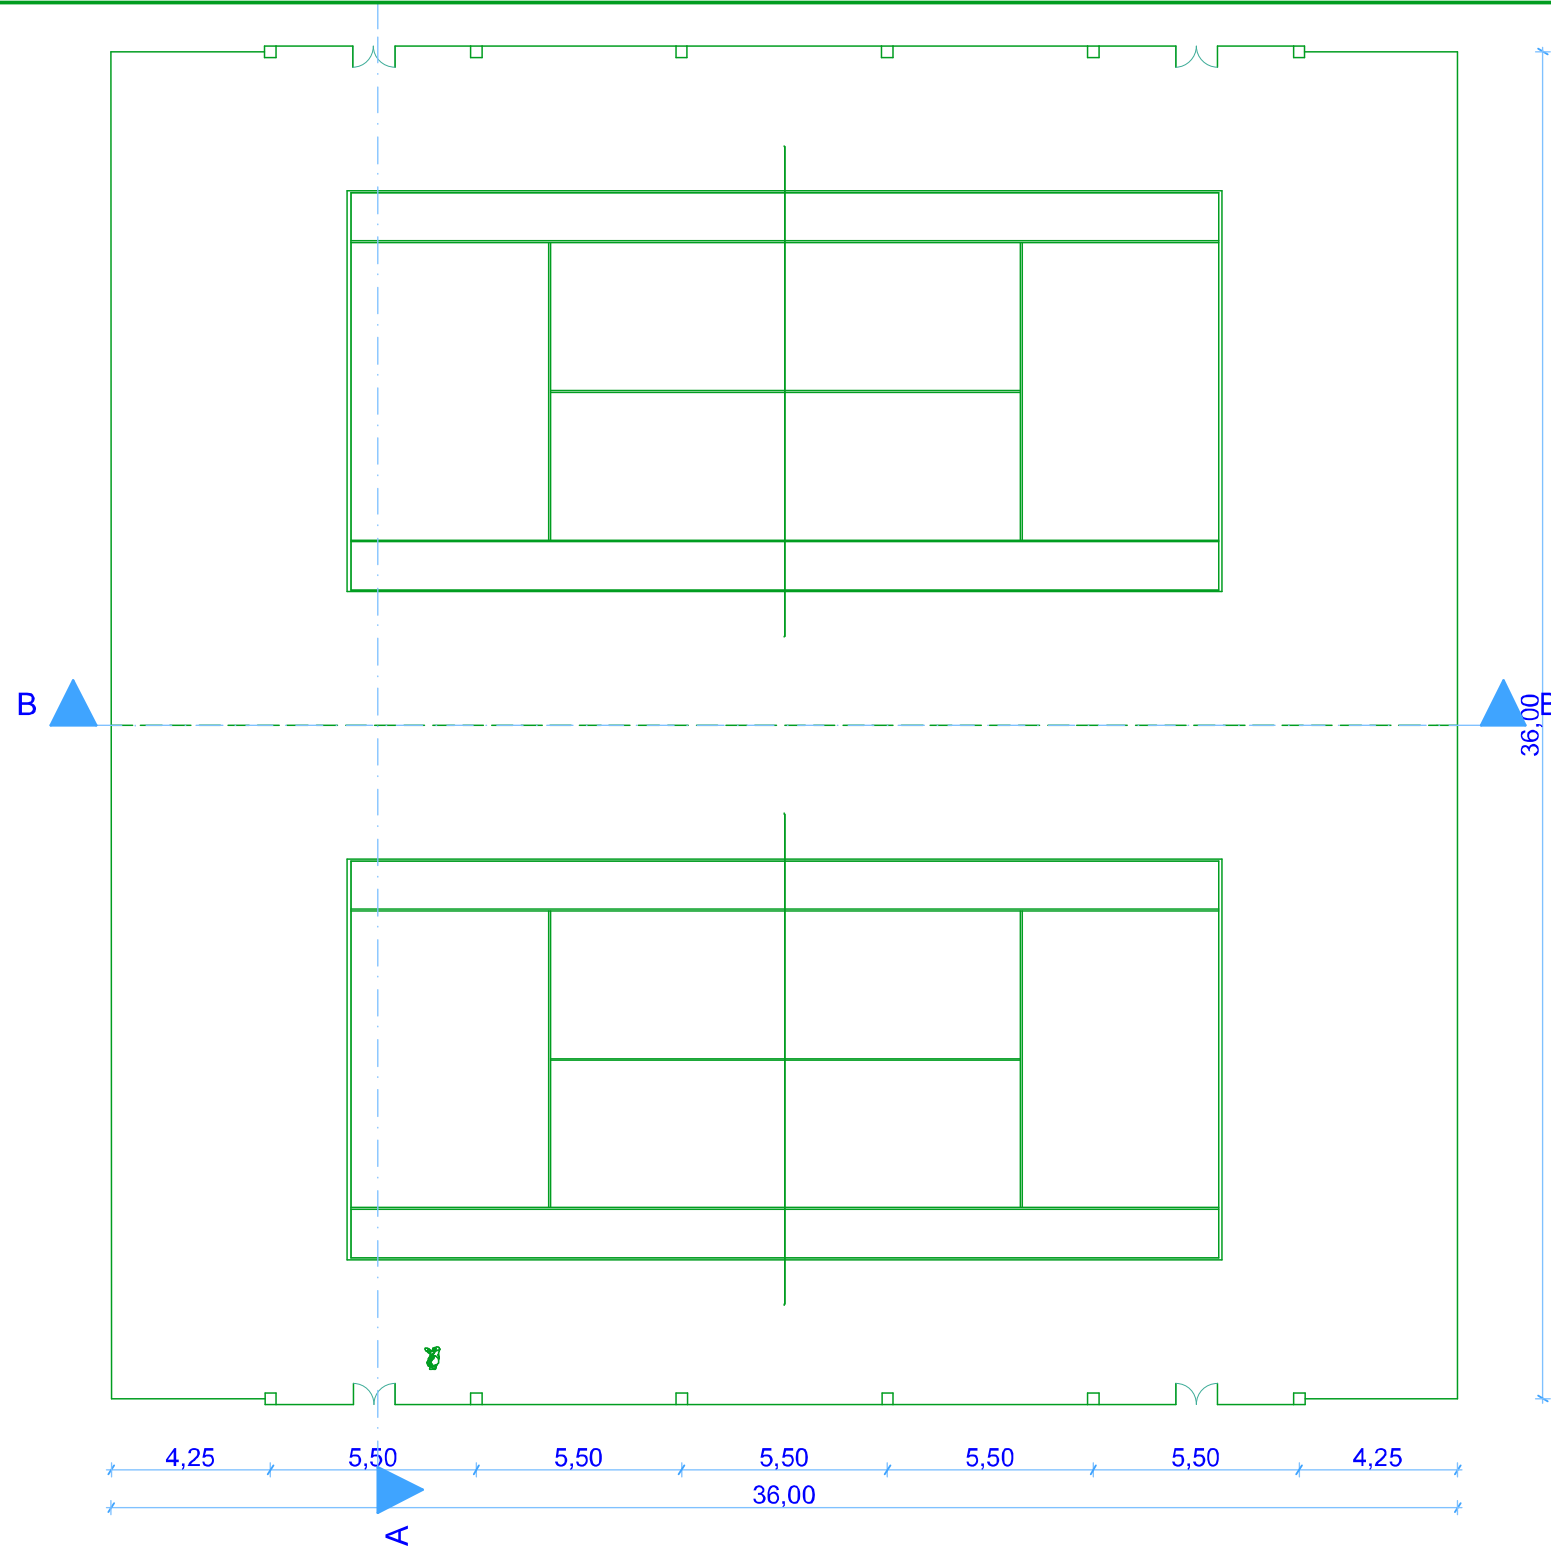

PLANIMETRIA
scala 1/200

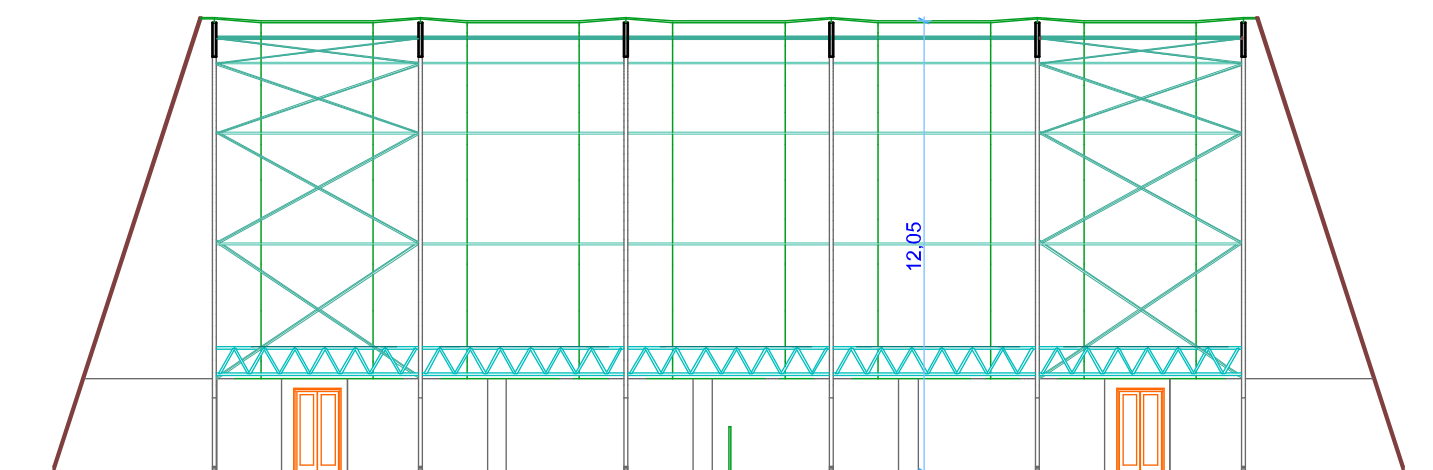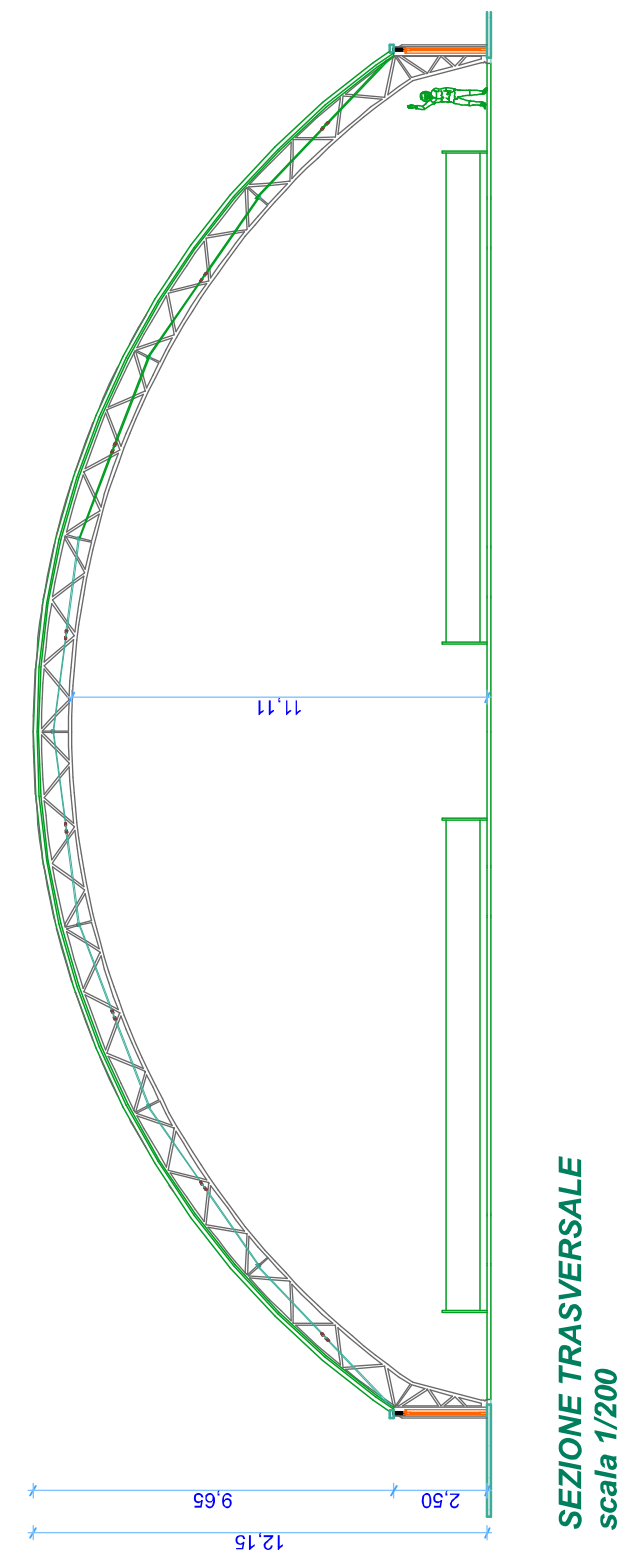

SEZIONE LONGITUDINALE
scala 1/200

mod. Tennis dim. 36 x36 ml



costruzione sistemi di copertura a membrana
C.so Garibaldi n°33 - 13045 Gattinara VC
telefono e fax 0163/630017
mail commerciale@archisrl.com
P.iva 02430120028