




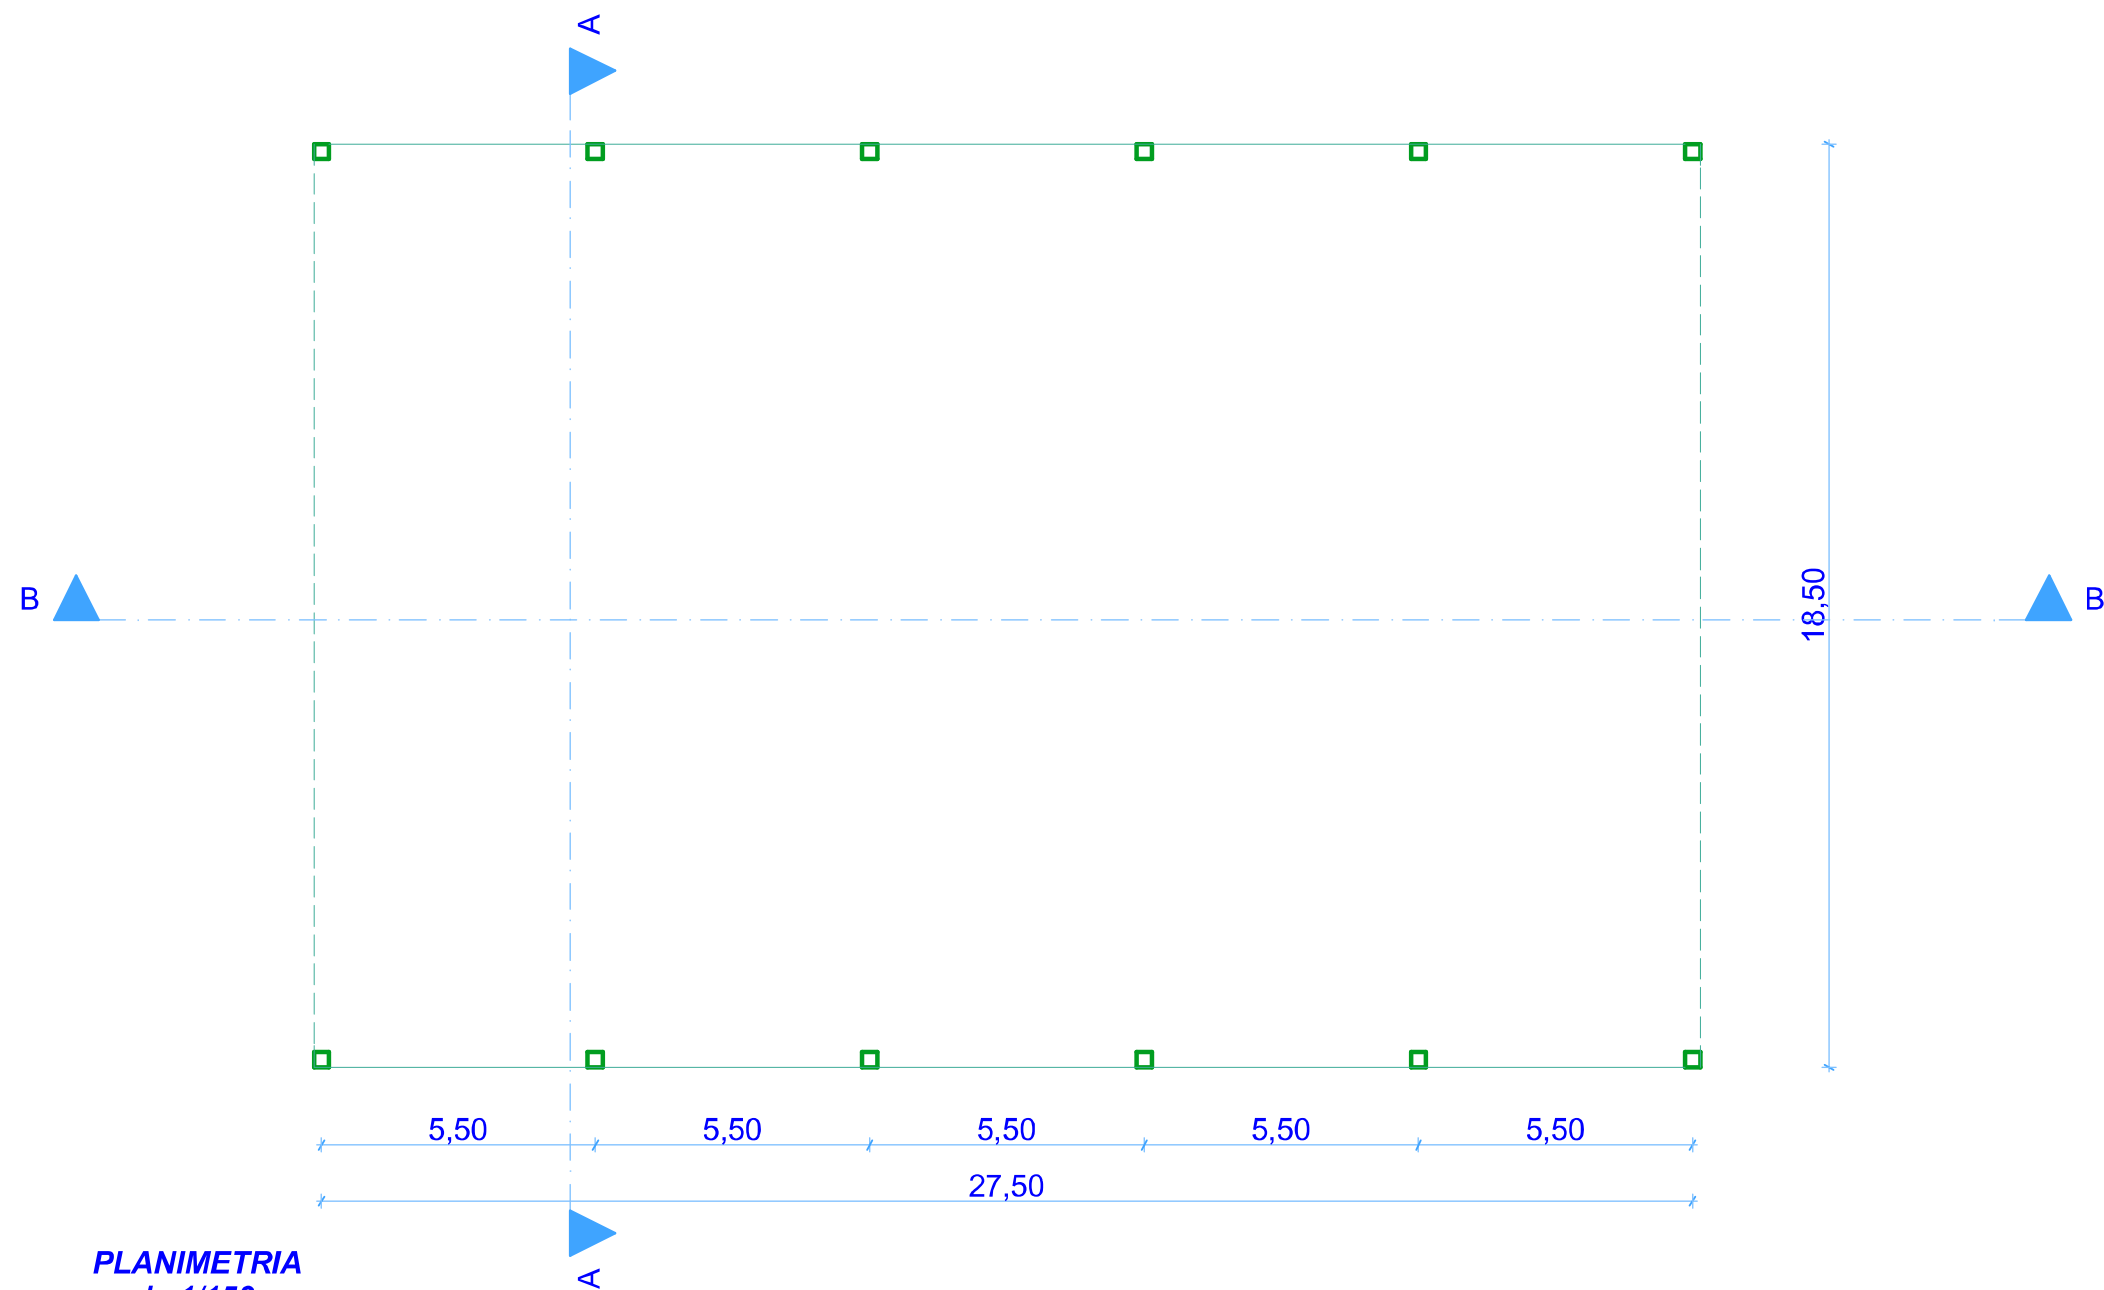

PLANIMETRIA
scala 1/150

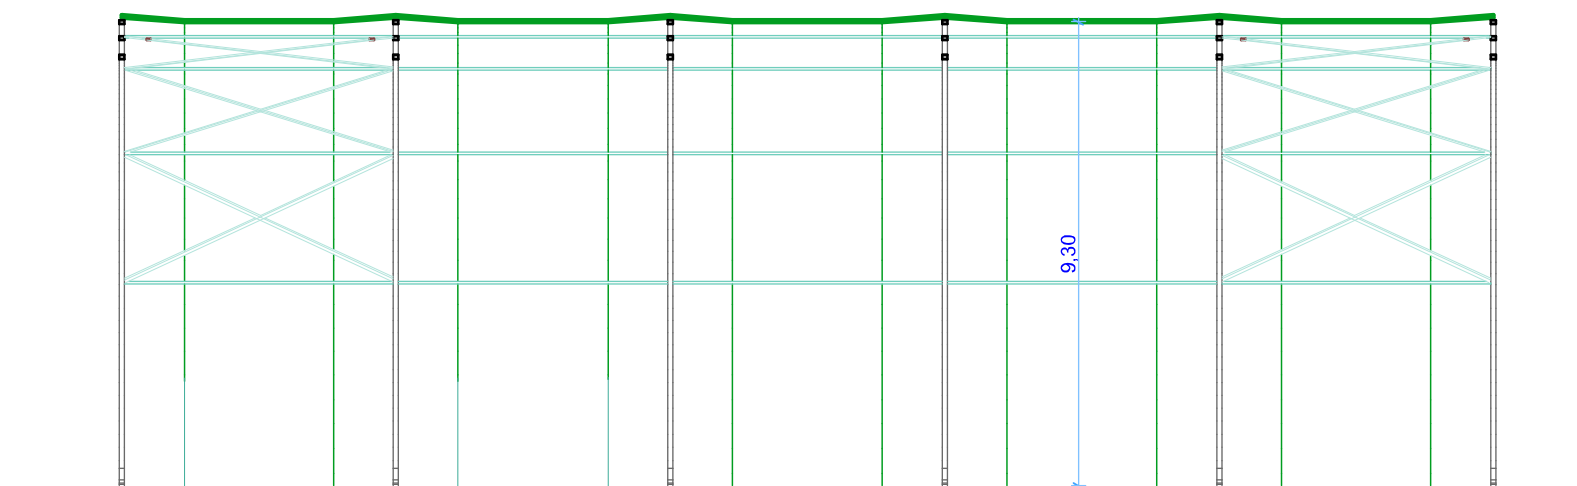

SEZIONE LONGITUDINALE
scala 1/150

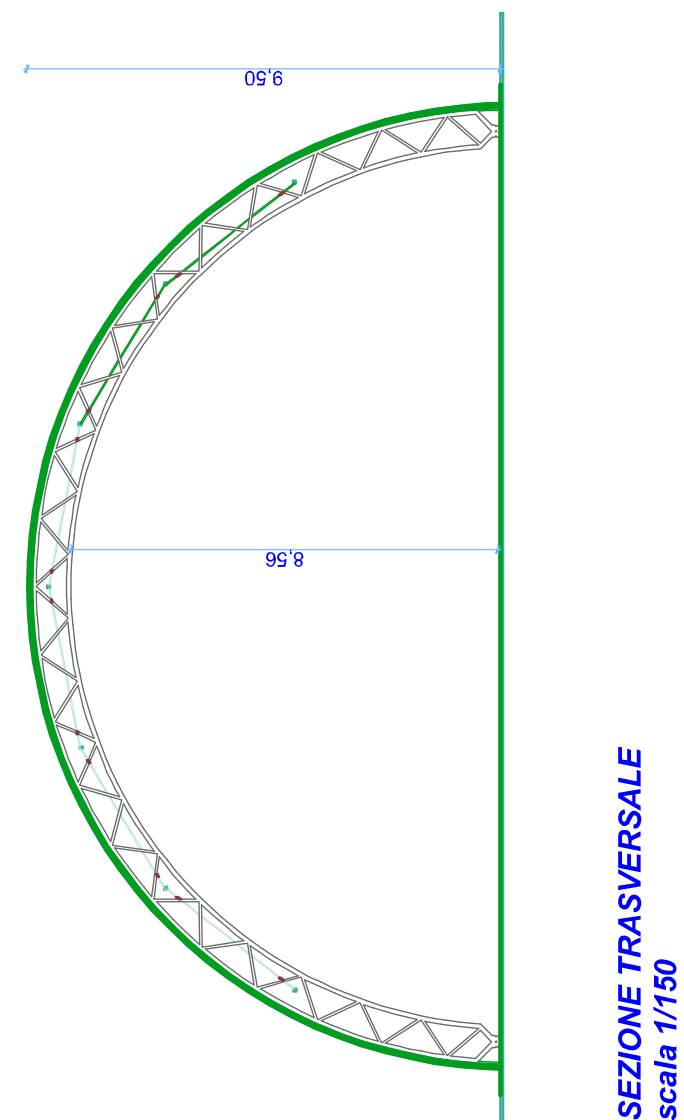


SEZIONE TRASVERSALE
scala 1/150


mod. Tunnel dim. 18 x 27.5 ml




costruzione sistemi di copertura a membrana
C.so Garibaldi n°33 - 13045 Gattinara VC
telefono e fax 0163/630017
mail commerciale@archisrl.com
P.iva 02430120028

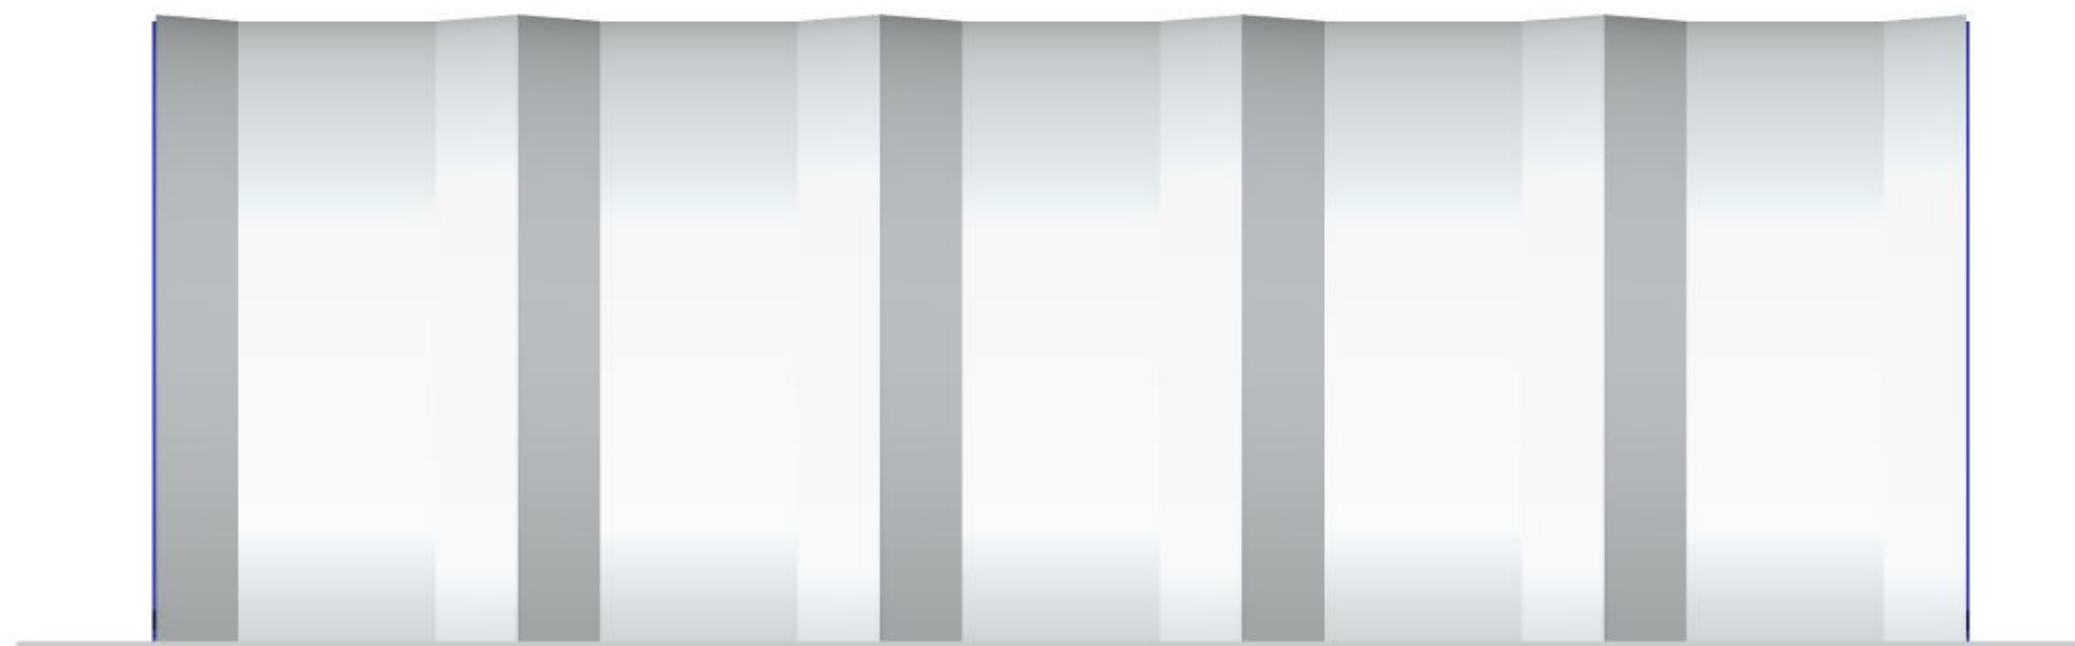

PROSPETTO LONGITUDINALE
scala 1/100

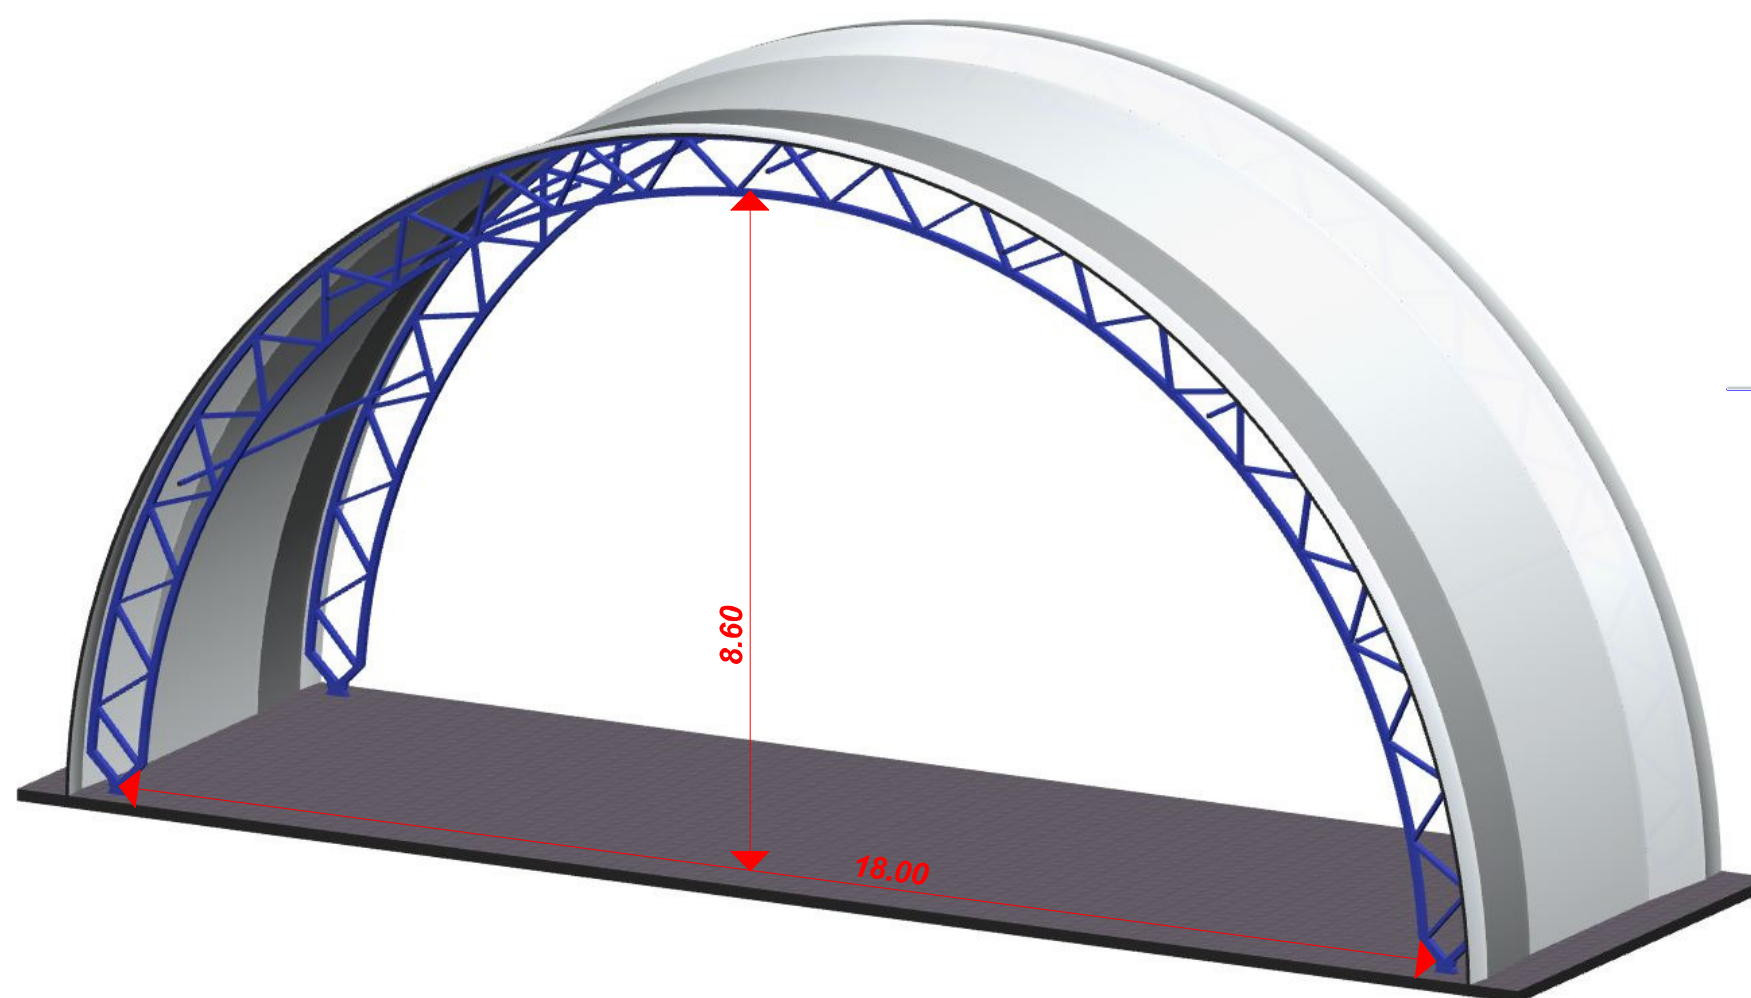

SEZIONE TRASVERSALE
scala 1/100

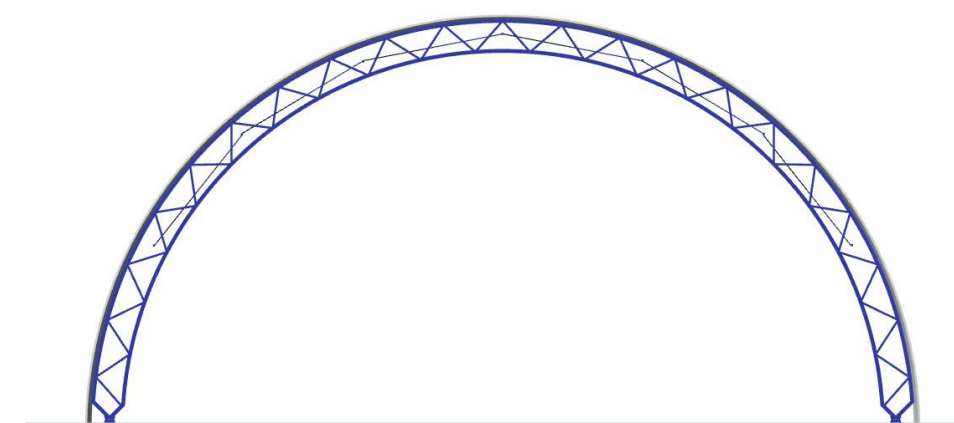


PROSPETTO FRONTALE
scala 1/150

PLANIMETRIA
scala 1/200


mod. Tunnel dim. 18 x 27.5 ml




costruzione sistemi di copertura a membrana
C.so Garibaldi n°33 - 13045 Gattinara VC
telefono e fax 0163/630017
mail commerciale@archisrl.com
P.iva 02430120028

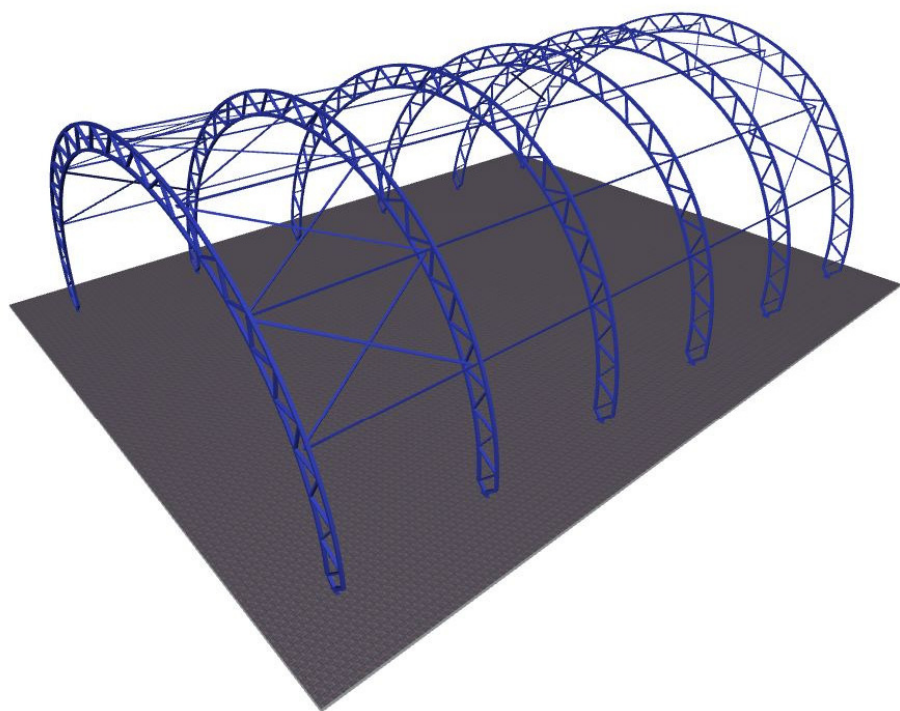


SPACCATO

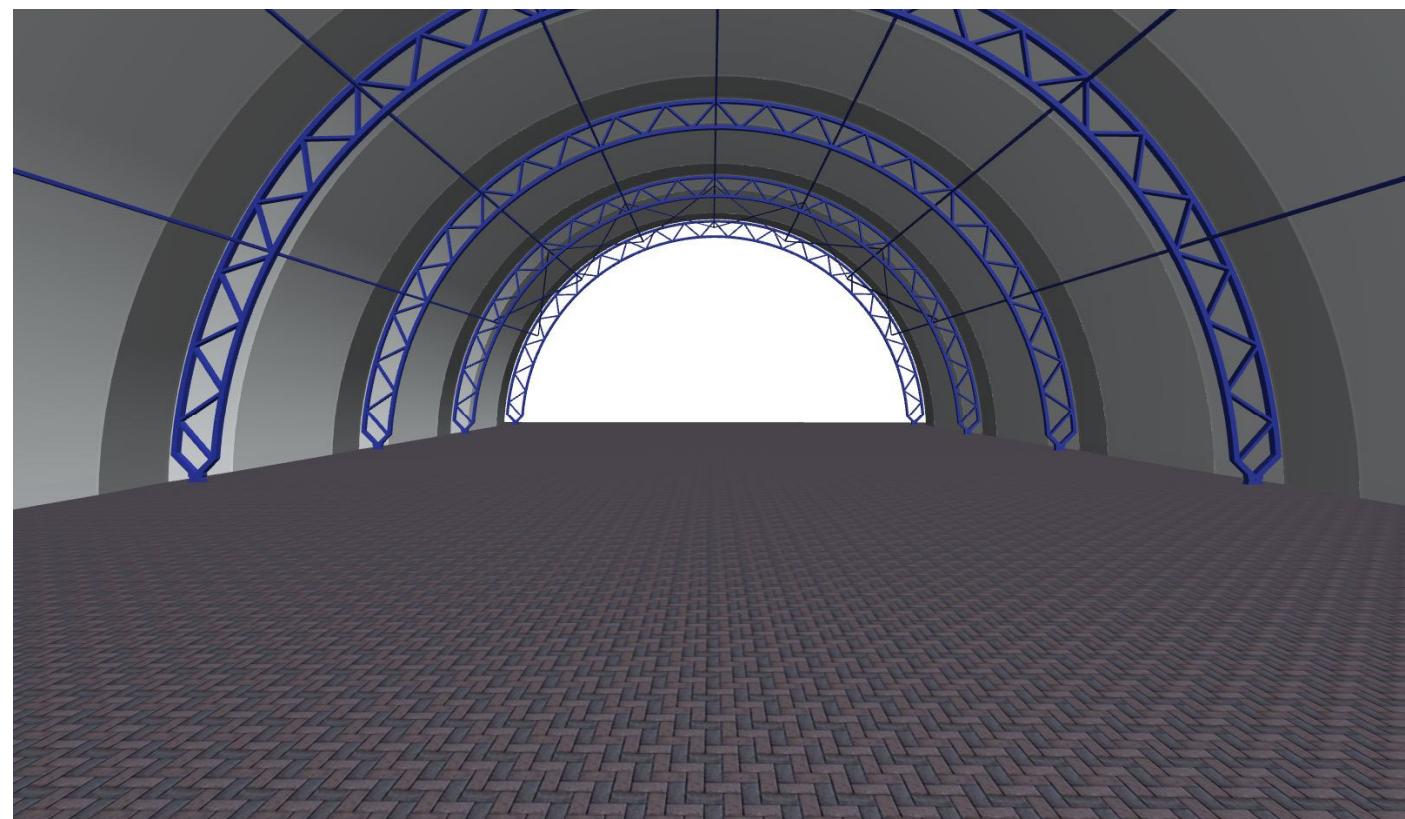

PROSPETTIVA INTERNA

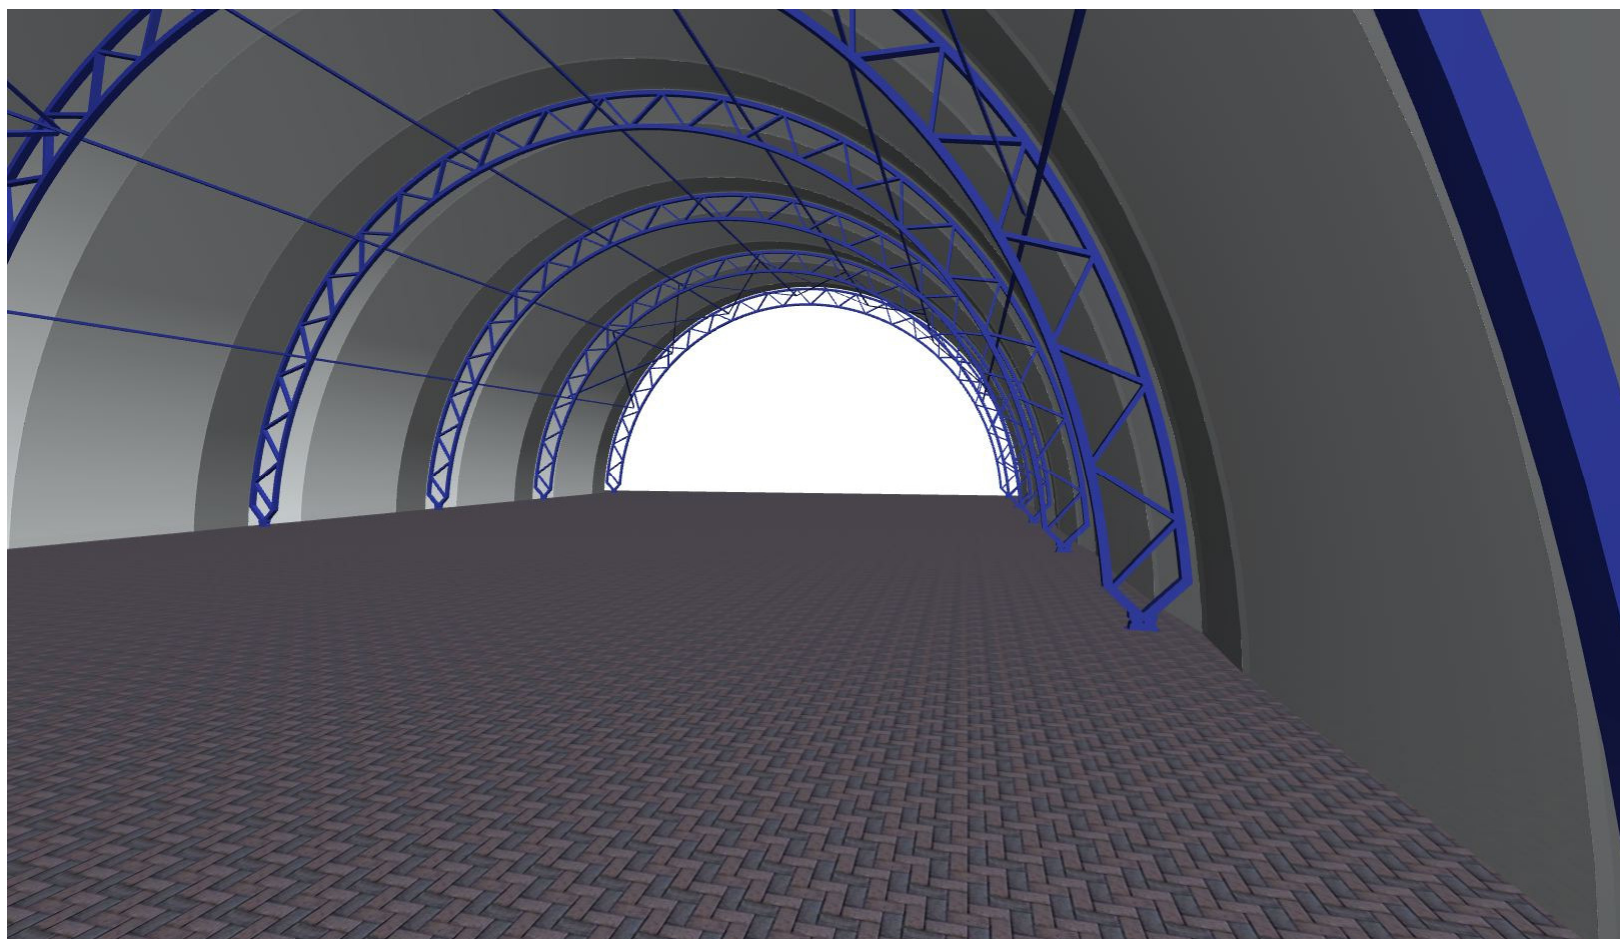

PROSPETTIVA INTERNA

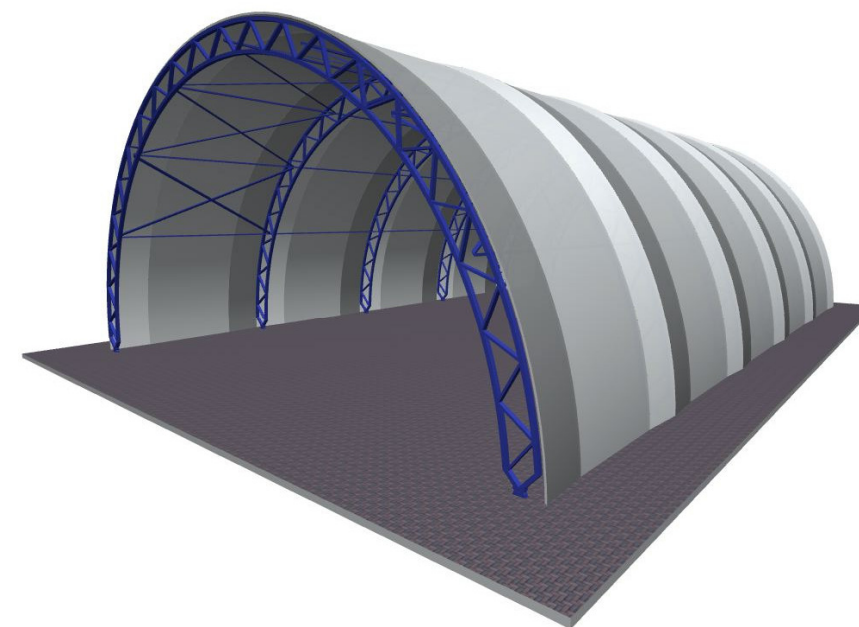

PROSPETTIVA ESTERNA

mod. Tunnel dim. 18 x 27.5 ml



costruzione sistemi di copertura a membrana
C.so Garibaldi n°33 - 13045 Gattinara VC
telefono e fax 0163/630017
mail commerciale@archisrl.com
P.iva 02430120028